

LEGENDA

	ŠTÁTNÁ HRANICA S POĽSKOM
	HRANICA KATASTRA OBCE
	SÚČASNÁ HRANICA INTRAVILANU
	NAVRHOVANÁ HRANICA INTRAVILANU
	FUNKČNÉ ZÓNY - REGULATÍVY
	CINTORÍN
	ZASTÁVKY AUTOBUSU
	CESTA II/520, III/5206
	VEREJNOPROSPEŠNÉ STAVBY
	VN 22kV VEDENIE VZDUŠNÉ
	VN 22kV VEDENIE KÁBLOVÉ
	TRAFOSTANICE SÚČASNÉ A NAVRHOVANÉ
	VODOJEM SÚČASNÝ A NAVRHOVANÝ
	HRANICA CHVÚ- SKCHVU008 (CHKO) HORNÁ ORAVA
	ÚZEMIE PODĽA VYHLÁŠKY MŽP SR č. 173/05 Z.z.
	SKUEV 0659 ZÁKAMENNÉ-KOLENOVÁ BIOTOP 6510- PODHORSKÉ KOSNÉ LÚKY
	HRANICA CHKO HORNÁ ORAVA - ZÓNA C
	HRANICA CHKO HORNÁ ORAVA - ZÓNA D
	REGIONÁLNE BIOCENTRÁ

REGULATÍVY FUNKČNÉHO USPORIADANIA RIEŠENÉHO ÚZEMIA ČASTI OBCE V ČLENENÍ NA :

- A - OBYTNÁ ZÓNA
- B - ZMIEŠANÁ ZÓNA
- C - REKREAČNÁ ZÓNA
- D - ZÓNA VÝROBY
- E - ZÓNA OCHRANY PRÍRODY
- F - OSTATNÁ ZÓNA

VEREJNOPROSPEŠNÉ STAVBY

1. PRE DOPRAVU

- VS 1.1. REKONŠTRUKCIA CESTY II/520
- VS 1.2. REKONŠTRUKCIA CESTY III/5206
- VS 1.3. REKONŠTRUKCIA OSTATNÝCH MIESTNYCH KOMUNIKÁCIÍ
- VS 1.4. REALIZÁCIA NAVRHOVANÝCH MIESTNYCH KOMUNIKÁCIÍ, CHODNÍKOV A PARKOVÍSK
- VS 1.5. VYBUDOVANIE CYKLISTICKÝCH TRÁS

2. PRE TECHNICKÚ VYBAVENOSŤ

- VS 2.1. VYBUDOVANIE KANALIZÁCIE
- VS 2.2. ROZŠÍRENIE ROZVODU VODY
- VS 2.3. ROZŠÍRENIE ELEKTRICKÝCH ROZVODOV
- VS 2.4. VYBUDOVANIE 12 NAVRHOVANÝCH TRANSFORMÁTOROVÝCH STANÍC (TS) A ZOKRUHOVANIE ELEKTRICKÝCH ROZVODOV VN
 - TS 21 - BLOK MG-VK
 - TS 22 - BLOK MG
 - TS 23 - BLOK OE
 - TS 24 - BLOK FB
 - TS 25 - BLOK KA
 - TS 26 - BLOK PK
 - TS 27 - BLOK KY
 - TS 28 - BLOK PV
 - TS 29 - BLOK PV-KR
 - TS 30 - BLOK MG
 - TS 31 - BLOK NO
 - TS 32 - BLOK FB
 - TS 33 - BLOK BC
- VS 2.5. VYBUDOVANIE ROZVODU PLYNU

3. PRE OBČIANSKU VYBAVENOSŤ

- VS 3.1. DOBUDOVAŤ CENTRÁLNU ZÓNU PRED OBECNÝM ÚRADOM
- VS 3.2. ROZŠÍRENIE CINTORÍNU
- VS 3.3. ROZŠÍRENIE ŠPORTOVÝCH PLÔCH

4. PRE VEREJNÚ ZELEŇ

- VS 4.1. DOPLNIŤ A UDRŽIAVAŤ BREHOVÉ PORASTY VODNÝCH TOKOV
- VS 4.2. REALIZÁCIA A ÚDRŽBA PARKOVEJ ZELENÉ V STREDE OBCE
- VS 4.3. REALIZÁCIA IZOLAČNEJ ZELENÉ OKOLO POĽNOHOSPODÁRSKEHO DRUŽSTVA, NAVRHOVANÝCH VÝROBNÝCH AREÁLOV A CINTORÍNOV

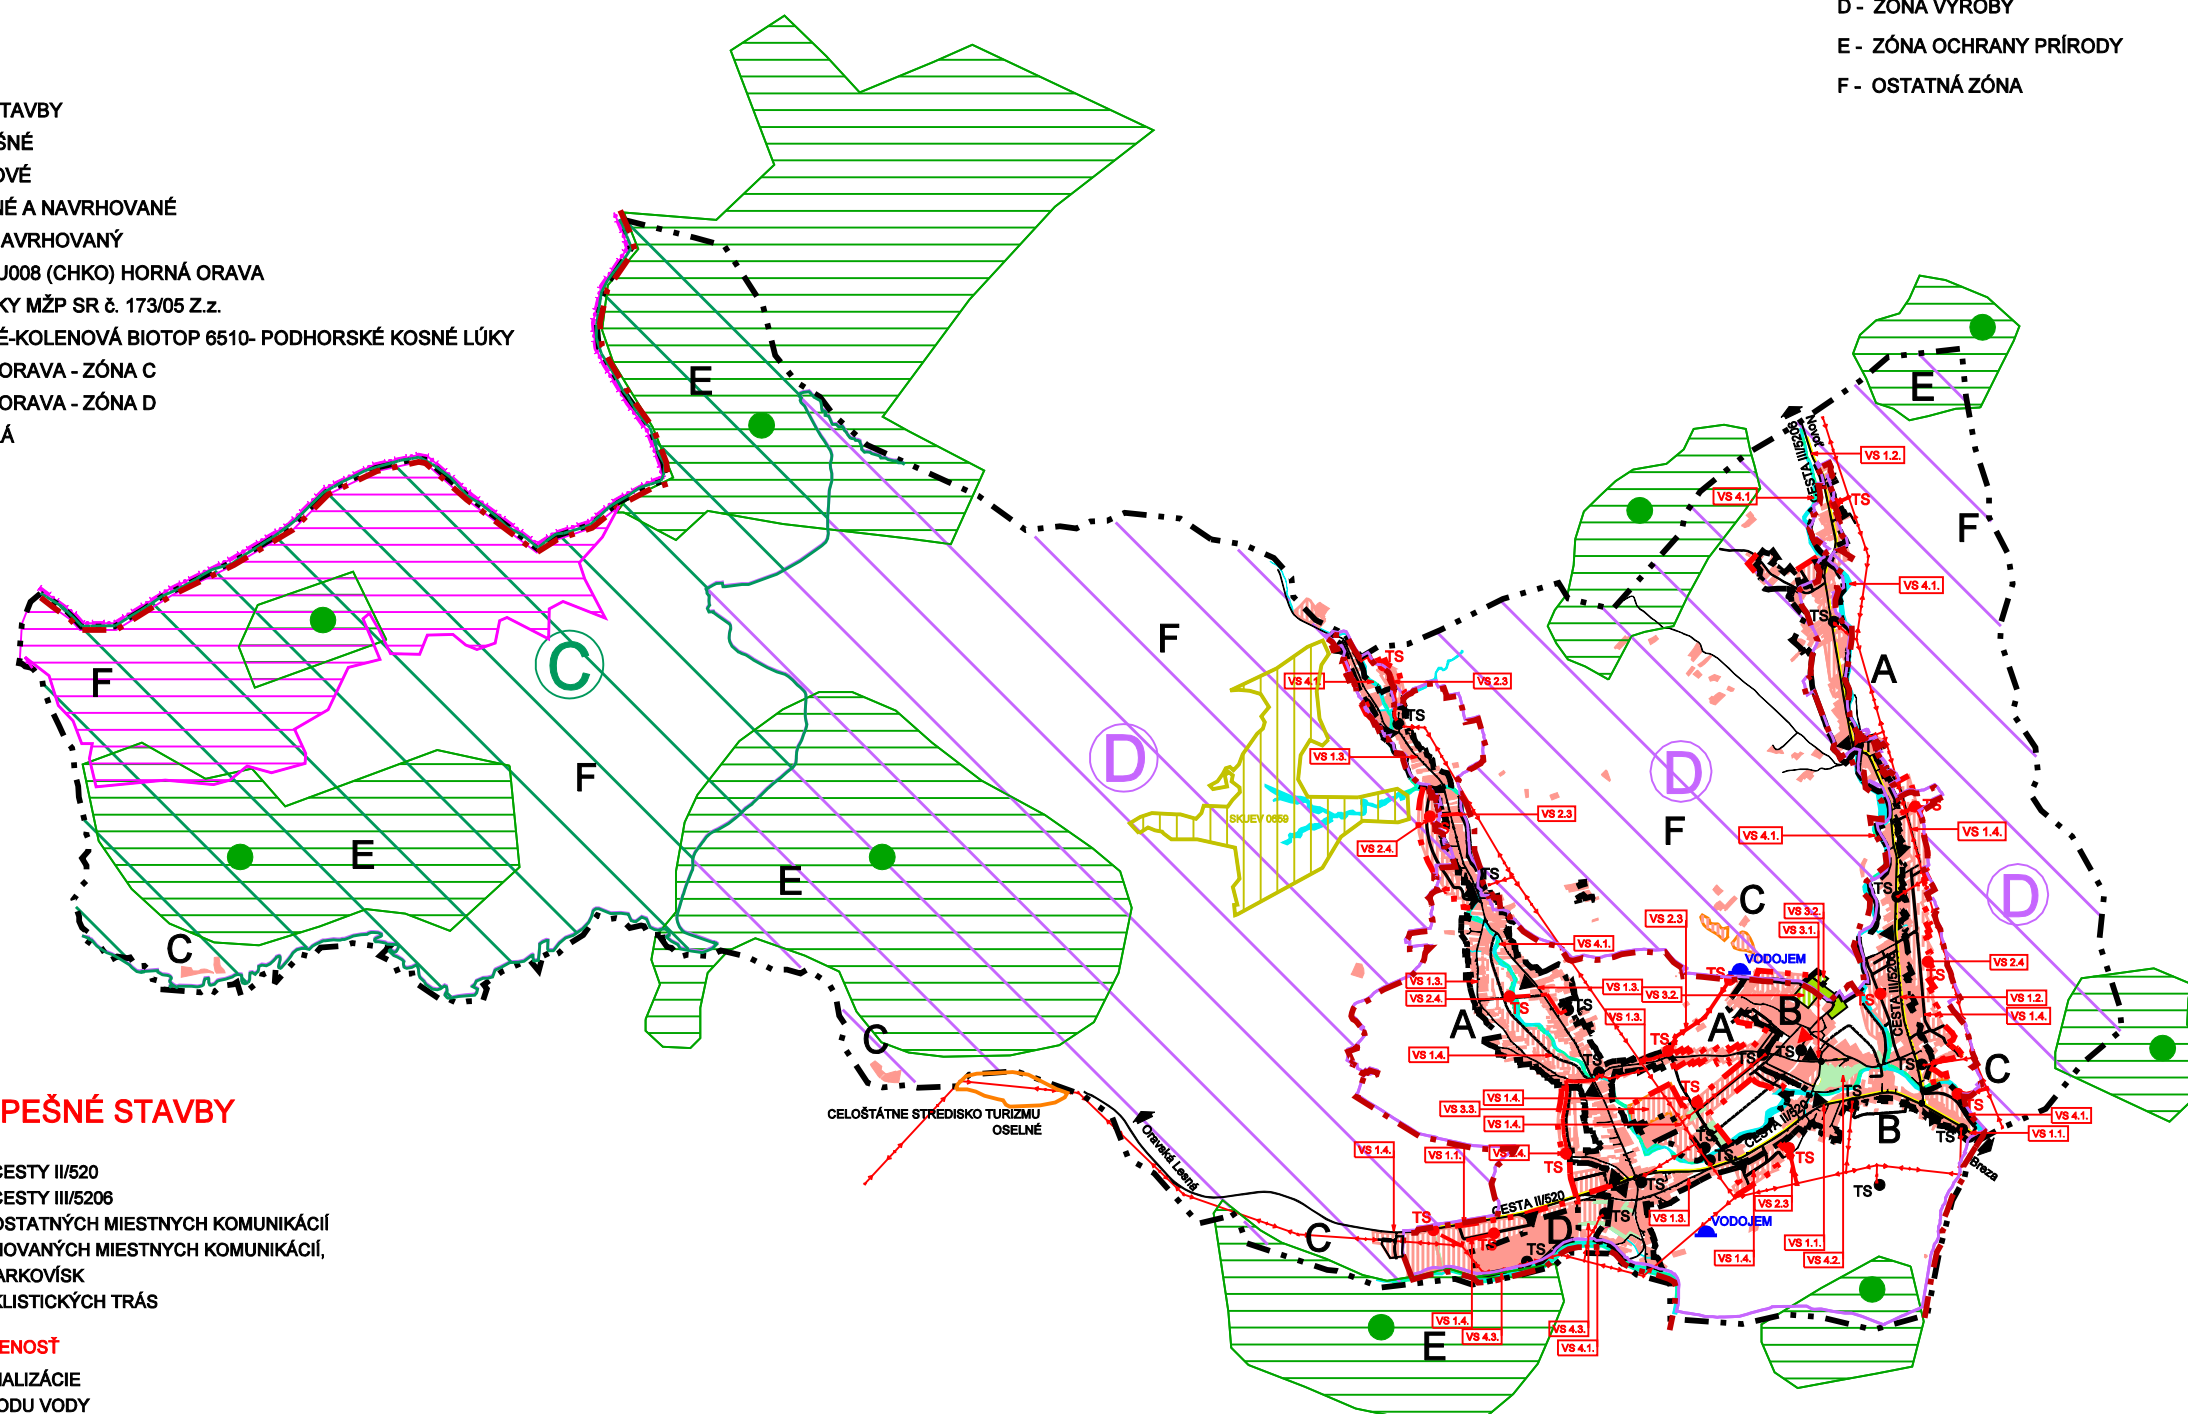


SCHÉMA ZÁVÄZNÝCH ČASTÍ ÚPN - O ZÁKAMENNÉ