


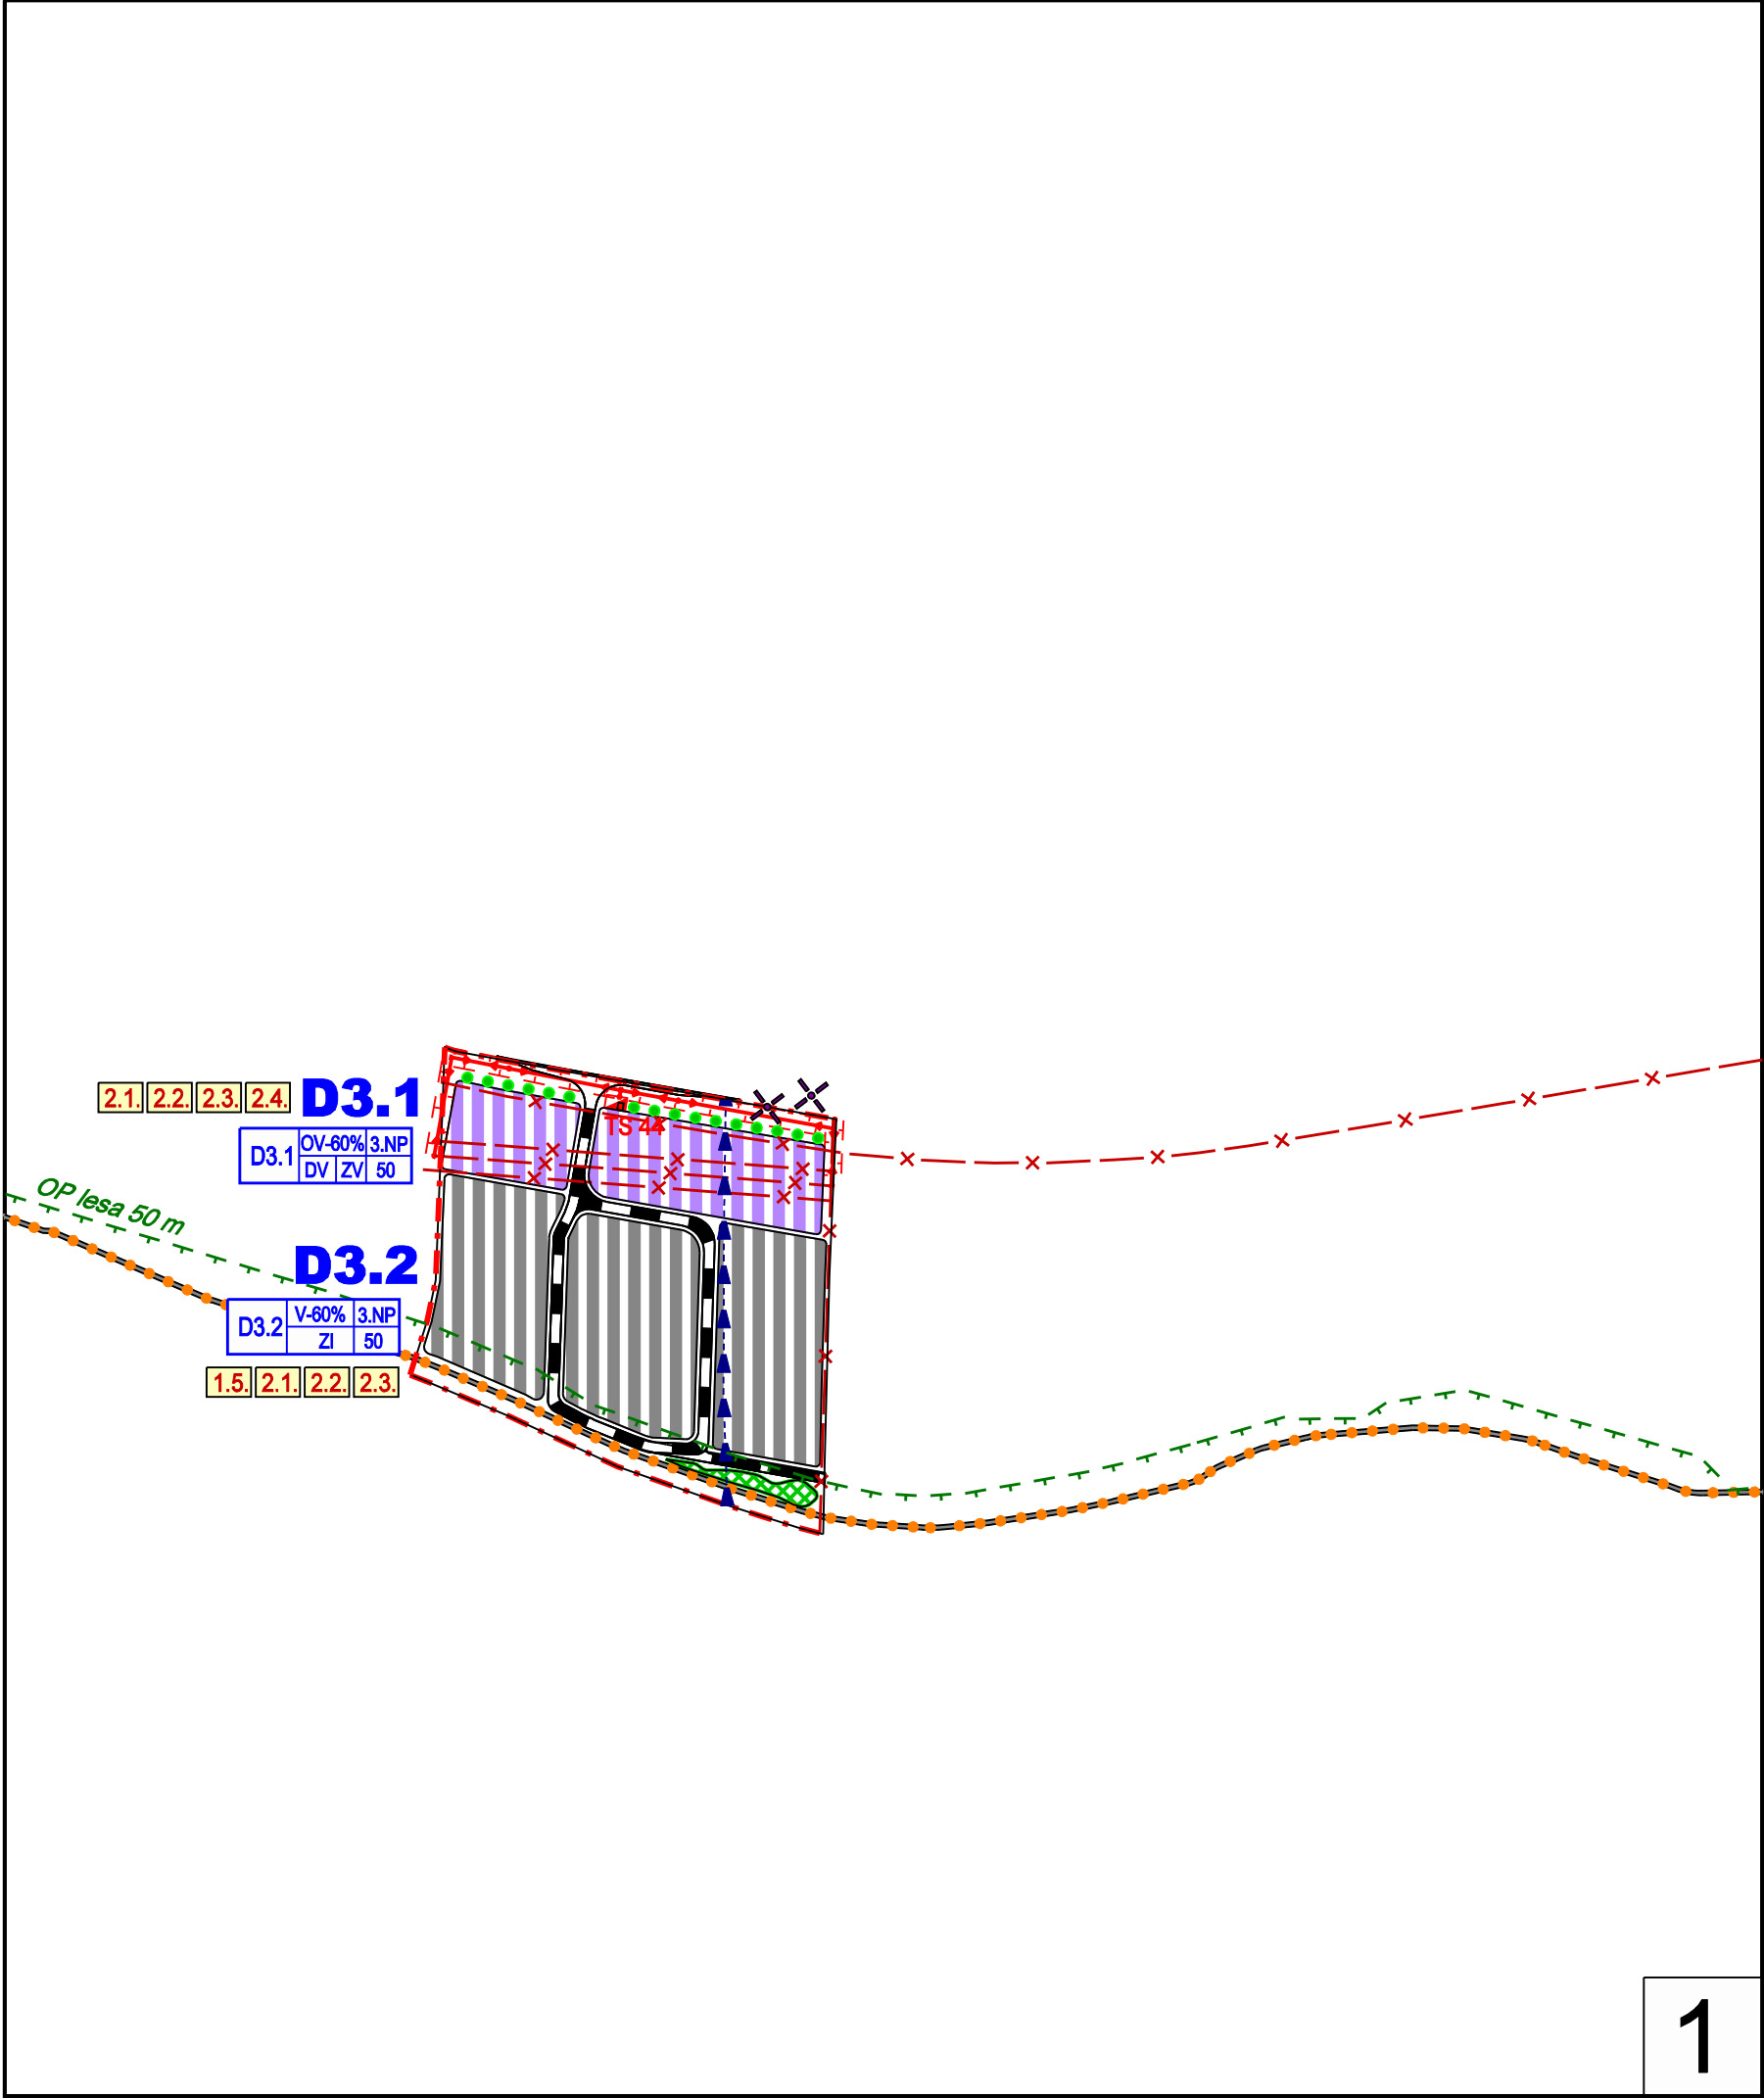

DOPLNKY D3.3 A D3.4 BOLI VYLÚČENÉ
V RÁMCI PREROKOVANIA NÁVRHU

2

LEGENDA - ZMENY A DOPLNKY č.3

STAV	NÁVRH	VÝHEAD	
			JAV NA ZRUŠENIE
			HRANICA PARCEL K.ú. Nováč
			HRANICA SKUTOČNE ZASTAVANÉHO ÚZEMIA
			OZNAČENIE DOPLNENÝCH LOKALÍT
			ELEKTRICKÉ VEDENIE VN VZDUŠNÉ
			OCHRANNÉ PÁSMO EL. VN VEDENIA 22kV - 10 m
			TRANSFORMÁTOROVÉ STANICE
			PLOCHY S PREVÁHOU OBČIANSKEJ VYBAVENOSTI
			PLOCHY VÝROBY SKLADOV ZARIADENÍ TECHNICKÉJ VYBAVENOSTI SKLADOV ODPADU
			PLOCHY KOMUNIKÁCIÍ S PRIORITOU AUTOMOBILOVÉHO POHYBU
			ZASTÁVKA SAD
			CYKLOCHODNÍK
			STROMORADIE
			VEREJNÁ ZELEŇ
			OCHRANNÉ PÁSMO LESA
			ZAKRYTÝ ODVODŇOVACÍ KANÁL

PRIESTOROVÉ REGULATÍVY

	KÓD REGULOVANÉHO PRIESTORU
	HLAVNÁ FUNKCIA + % ZASTÚPENIE
	PODLAŽNOSŤ
	KOEFICIENT ZASTAVANOSTI
	DOPLNKOVÁ FUNKCIA
	OZNAČENIE REGULOVANÉHO PRIESTORU

ZOZNAM HLAVNÝCH FUNKCIÍ

OV - OBČIANSKA VYBAVENOSŤ

V - VÝROBNÉ AREÁLY

ZV,ZI - ZELEŇ VEREJNÁ, IZOLAČNÁ

VEREJNOPROSPEŠNÉ STAVBY (VS)

1. PRE DOPRAVU

VS 1.5. VYBUDOVANIE CYKLISTICKÝCH TRÁS

2. PRE TECHNICKÚ VYBAVENOSŤ

VS 2.1. ROZŠÍRENIE KANALIZÁCIE

VS 2.2. ROZŠÍRENIE ROZVODOV VODY, ROZŠÍRENIE AKUMULÁCIE VODOJEMOV

VS 2.3. ROZŠÍRENIE ELEKTRICKÝCH ROZVODOV NN

VS 2.4. VYBUDOVANIE NAVRHOVANÝCH TRANSFORMÁTOROVÝCH STANÍC (TS)

A ZOKRUHOVANIE ELEKTRICKÝCH ROZVODOV VN

-TS 44 - BLOK D3.1

Architektonický ateliér , Nám.A.Hlinku 27, Ružomberok

NÁZOV DOKUMENTÁCIE

ÚZEMNÝ PLÁN OBCE
ZÁKAMENNÉ

ZMENY A DOPLNKY č.3

NÁZOV VÝKRESU

KOMPLEXNÝ VÝKRES PRIESTOROVÉHO USPORIADANIA
A FUNKČNÉHO VYUŽITIA ZASTAVANÉHO ÚZEMIA
S VYZNAČENOU ZÁVÄZNOU ČASŤOU RIEŠENIA A
VEREJNOPROSPEŠNÉ STAVBY

OBJEDNÁVATEĽ DOKUMENTÁCIE: OBEC - ZÁKAMENNÉ

AUTORI RIEŠENIA: ING.ARCH. MARIÁN GOČ, AUTORIZOVANÝ ARCHITEKT

ODBORNÁ SPOLUPRÁCA : ING.ARCH.ANNA GOČOVÁ, ING.PETER GAŽÍK, ING.VLADIMÍR OTTO, ZUZANA TAKÁČOVÁ

ČÍSLO ZÁKAZKY 20051 - 22

DÁTUM OKTÓBER 2022

MIERKA VÝKRESU 1 : 5 000

ČÍSLO VÝKRESU 3