

ÚZEMNÝ PLÁN OBCE ZÁKAMENNÉ

LEGENDA

STAV		
	HRANICA KATASTRÁLNEHO ÚZEMIA	
	ZASTAVANÉ ÚZEMIE OBCE K 1.1.1990	
	ROZŠÍRENIE ZASTAVANÉHO ÚZEMIA OBCE	
	ZÓNA A CHKO HORNÁ ORAVA	
	ZÓNA B CHKO HORNÁ ORAVA	
	ZÓNA C CHKO HORNÁ ORAVA	
	ZÓNA D CHKO HORNÁ ORAVA	
	PROVINCIONÁLNY BIKORIDOR ORAVSKÉ BESKYDY	
	REGIONÁLNY BIKORIDOR	
	REGIONÁLNE BIOCENTRÁ	
	39 - VEĽKÝ KOPEC	
	40 - GONKULA	
	41 - VYSOKÁ MAGURKA	
	43 - POD KLUTKOV, KOVAĽOV VRCH	
	45 - MARŠALKOV GRŮŇ	
	46 - KAMENNÝ VRCH	
	47 - KÝČERA	
	48 - KURČINKA	
	50 - PREDNÁ FILOVÁ	
	VZDUŠNÉ VEDENIE ELEKTRICKEJ ENERGIE VN (22kV)	
	ČISTIČKA ODPADOVÝCH VÔD	
	VODOJEM	
	LYŽIARSKÉ VLEKY	
	MELIOROVANÉ PÔDY - ODVODNENIE	

LEGENDA (ZMENY A DOPLNKY č.2)

	D2.1	OZNAČENIE DOPLNENÝCH LOKALÍT
	Z2.1	ZMENA FUNKCIE
		ČÍSLO ZMENY
		OBYTNÉ PLOCHY A PLOCHY OV
		PLOCHY PRIEMYSELNEJ VÝROBY, SKLADOV
		JAVY NA ZRUŠENIE, NEPLATNÉ ÚDAJE
		ÚZEMIE PODĽA PRÍLOHY č.2 VÝHLÁŠKY 173/2005 O CHVU HORNÁ ORAVA BIOCENTRÁ
		GENOFONDOVÉ LOKALITY
		NATURA 2000 - SKUEV0659 KOLEŇOVÁ - SKUEV4024 PODHORSKÉ LÚKY HORNEJ ORAVY


LEGENDA (ZMENY A DOPLNKY č.3)

	D3.1	OZNAČENIE DOPLNENÝCH LOKALÍT
		PLOCHY PRIEMYSELNEJ VÝROBY, SKLADOV A OV
		JAVY NA ZRUŠENIE, NEPLATNÉ ÚDAJE
		REGIONÁLNY BIKORIDOR HYDRICKÝ
		REGIONÁLNY BIKORIDOR TERESTRIČKÝ
		BIOCENTRUM NADREGIONÁLNEHO VÝZNAMU
		BIOCENTRUM REGIONÁLNEHO VÝZNAMU

SCHVALOVACIA DOLOŽKA
ZMENY A DOPLNKY č.1 ÚPN OBCE ZÁKAMENNÉ
Schvaľovací orgán: Obec Zákamenné
Uznesenie č.37/2016, schválené 28. 6. 2016
Všeobecne záväzného nariadenie č.2/2016, schválené 28. 6. 2016
Účinnosť 14. 7. 2016
Meno oprávnenej osoby: Mgr. Milan Vrábel, starosta obce
Podpis:

Obec Zákamenné
potvrďuje platnosť Územnoplánovacej dokumentácie
v zmysle Uznesenia Obecného zastupiteľstva Obce Zákamenné
Uznesenie č. 6/2006-B/5 zo dňa 24. 11. 2006
V Zákamennom dňa 10. 12. 2006

Ing. Milan Vrábel
starosta obce

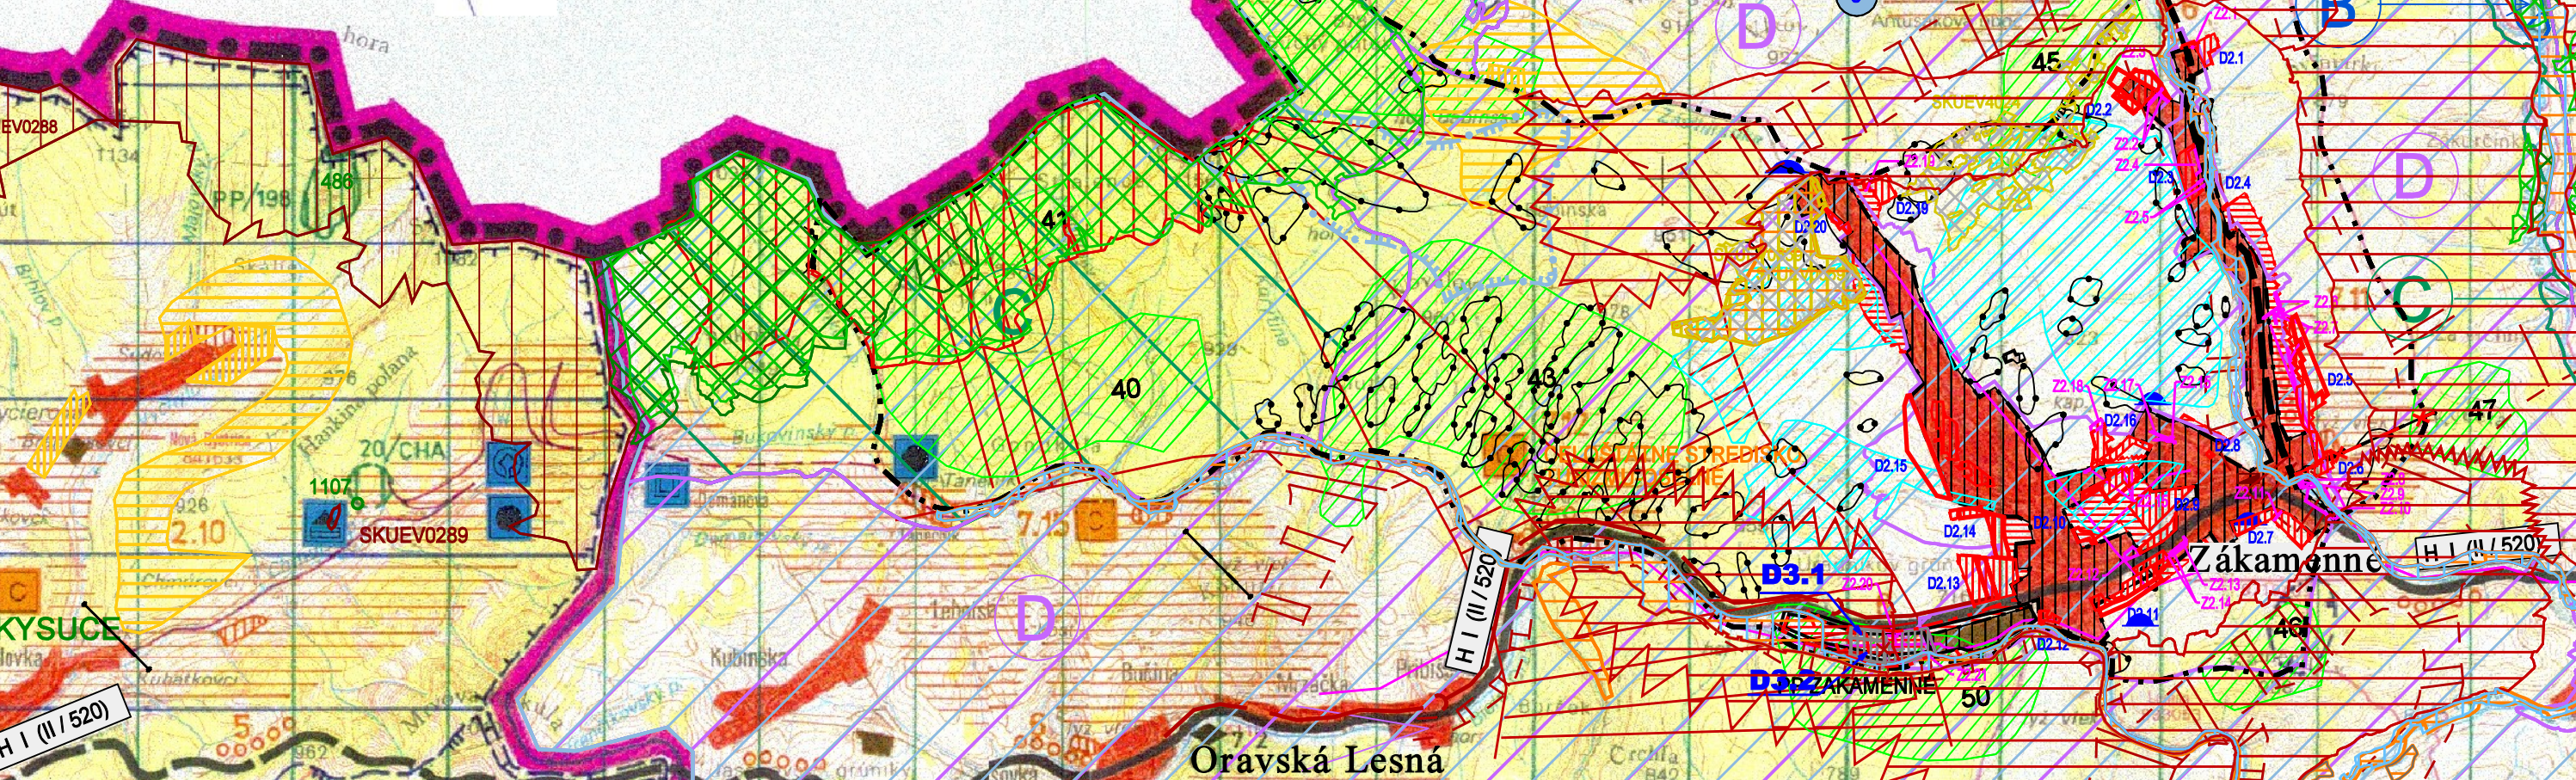


STAV	NÁVRH	VÝHL'AD	
			HRANICA SLOVENSKEJ REPUBLIKY
			HRANICA RIEŠENÉHO ÚZEMIA
			HRANICA OKRESU
			HRANICA KATASTRÁLNEHO ÚZEMIA
			OBYTNÉ PLOCHY
			PLOCHY PRIEMYSELNEJ VÝROBY, SKLADOV
			ZARIADENIA POĽNOHOSPODÁRSKEJ VÝROBY
			PLOCHY ŠPORTOVÝCH ZARIADENÍ
			PLOCHY REKREÁCIE A TURIZMU
			REKREAČNÝ PRIESTOR VYŠŠIEHO VÝZNAMU
			PLOCHY VÝZNAMNEJ ZELENÉ A CINTORÍNOV
			CESTA I. A II. TRIEDY
			HRANIČNÝ PRIECHOD CESTNÝ
			CYKLOMAGISTRÁLY PODĽA SLOVENSKEHO CYKLOKLUBU
			CYKLOMAGISTRÁLY DOPLNENÉ PODĽA ÚPN VÚC
			ZDROJ ZNEČISŤOVANIA VÔD
			OCHRANNÉ PÁSMA NPR A PR - IV°
			LOKALITA SVETOVÉHO KULTÚRNEHO DEDIČSTVA
			PAMIATKOVÁ ZÓNA VYTIPOVANÁ SKANZENY (EXPOZÍCIE ĽUDOVEJ ARCHITEKTÚRY V PRÍRODE)
			NÁRODNÁ KULTÚRNA PAMIATKA
			HRANICA CHRÁNENEJ VODOHOSPODÁRSKEJ OBLASTI
			OCHRANNÉ PÁSMA VODNÝCH ZDROJOV 2°
			OCHRANNÉ PÁSMA VODNÝCH ZDROJOV 3°
			OP PRÍRODNÝCH LIEČIVÝCH MINERÁLNYCH VÔD 2°
			OP PRÍRODNÝCH LIEČIVÝCH ZDROJOV A MINERÁLNYCH VÔD 3°
			NÁRODNÝ PARK - III°
			OCHRANNÉ PÁSMA NÁRODNÉHO PARKU - II°
			OCHRANNÉ PÁSMA NÁRODNÉHO PARKU NA ZRUŠENIE - I°

			CHRÁNENÁ KRAJINNÁ OBLASŤ - II°
			NÁRODNÁ PRÍRODNÁ REZERVÁCIA - V°
			PRÍRODNÁ REZERVÁCIA - V°
			NÁRODNÁ PRÍRODNÁ PAMIATKA - V°
			PRÍRODNÁ PAMIATKA - V°
			CHRÁNENÝ AREÁL - IV°
			CELOŠTÁTNE STREDISKO TURIZMU
			NAVRHOVANÉ CHRÁNENÉ ÚZEMIA EURÓPSKEHO VÝZNAMU NATURA 2000
			NAVRH. CHRÁNENÉ VTÁČIE ÚZEMIE

PODKLAD Z ÚPN VÚC ŽILINSKÝ KRAJ A JEHO AKTUALIZÁCIE (27.04.2005)

LEGENDA (ZMENY A DOPLNKY č.1)

			OBYTNÉ PLOCHY A PLOCHY OV
			JAVY NA ZRUŠENIE, NEPLATNÉ ÚDAJE
			SVAHOVÉ DEFORMÁCIE
			PHO ZDROJOV PITNÝCH VÔD III°
			POVODIE VODNÉHO TOKU
			CHU NATURA 2000 - SKUEV0659 KOLEŇOVÁ
			SKUPINOVÝ KANALIZAČNÝ ZBERAČ

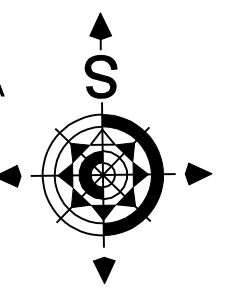

Architektonický ateliér **Gam** Nám.A.Hlinku 27,Ružomberok

NÁZOV DOKUMENTÁCIE

ÚZEMNÝ PLÁN OBCE ZÁKAMENNÉ

ZMENY A DOPLNKY č.1 (r.2016) a č.2 (r.2021)

ZMENY A DOPLNKY č.3

NÁZOV VÝKRESU

VÝKRES ŠIRŠÍCH VZŤAHOV

OBJEDNÁVATEĽ DOKUMENTÁCIE:

OBEC - ZÁKAMENNÉ

AUTORI RIEŠENIA:

ING.ARCH. MARIÁN GOČ, AUTORIZOVANÝ ARCHITEKT

ODBORNÁ SPOLUPRÁCA:

ING.ARCH.ANNA GOČOVÁ, ING.PETER GAŽÍK, ING.VLADIMÍR OTTO, ZUZANA TAKÁČOVÁ

ČÍSLO ZÁKAZKY

20051 - 22

DÁTUM

OKTÓBER 2022

MIERKA VÝKRESU

1 : 50 000

ČÍSLO VÝKRESU

1