



LEGENDA - ZMENY A DOPLNKY č.3

STAV	NÁVRH	VÝKRES	
			JAV NA ZRUŠENIE
			OZNAČENIE DOPLNENÝCH LOKALÍT
			ZASTAVANÉ ÚZEMIE OBCE
			CYKLOCHODNÍK
			CYKLOTRASA
			ELEKTRICKÉ VEDENIE VN
			BIOKORIDOR REGIONÁLNEHO VÝZNAMU - TERESTICKÝ

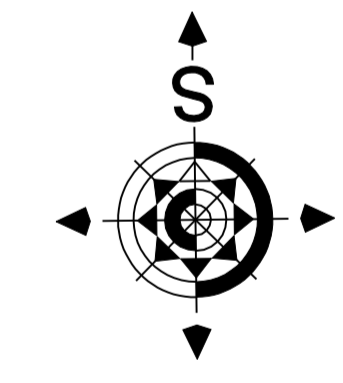

Architektonický ateliér **Gam**, Nám.A.Hlinku 27, Ružomberok

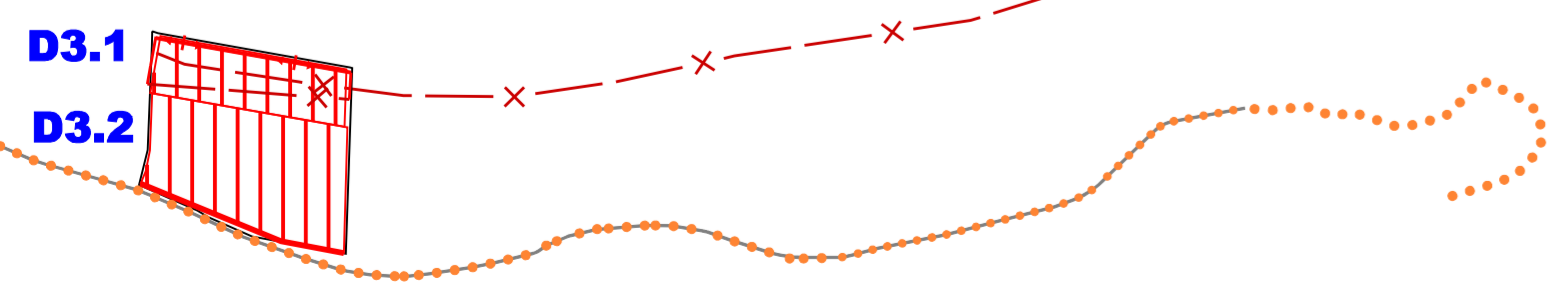

NÁZOV DOKUMENTÁCIE  
**ÚZEMNÝ PLÁN OBCE  
 ZÁKAMENNÉ**

**ZMENY A DOPLNKY č.3**

NÁZOV VÝKRESU  
**VÝKRES OCHRANY PRÍRODY A TVORBA KRAJINY  
 VRÁTANE PRVKOV USES-U**

OBJEDNÁVATEL DOKUMENTÁCIE: OBEC - ZÁKAMENNÉ

AUTORI RIEŠENIA:  
 ING.ARCH. MARIÁN GOČ, AUTORIZOVANÝ ARCHITEKT

ODBORNÁ SPOLUPRÁCA:  
 ING.ARCH. ANNA GOČOVÁ, ING.PETER GAŽÍK, ING.VLADIMÍR OTTO, ZUZANA TAKÁČOVÁ

ČÍSLO ZÁKAZKY: 20051 - 22

DÁTUM: OKTÓBER 2022

MIERKA VÝKRESU: 1 : 10 000

ČÍSLO VÝKRESU: **7**