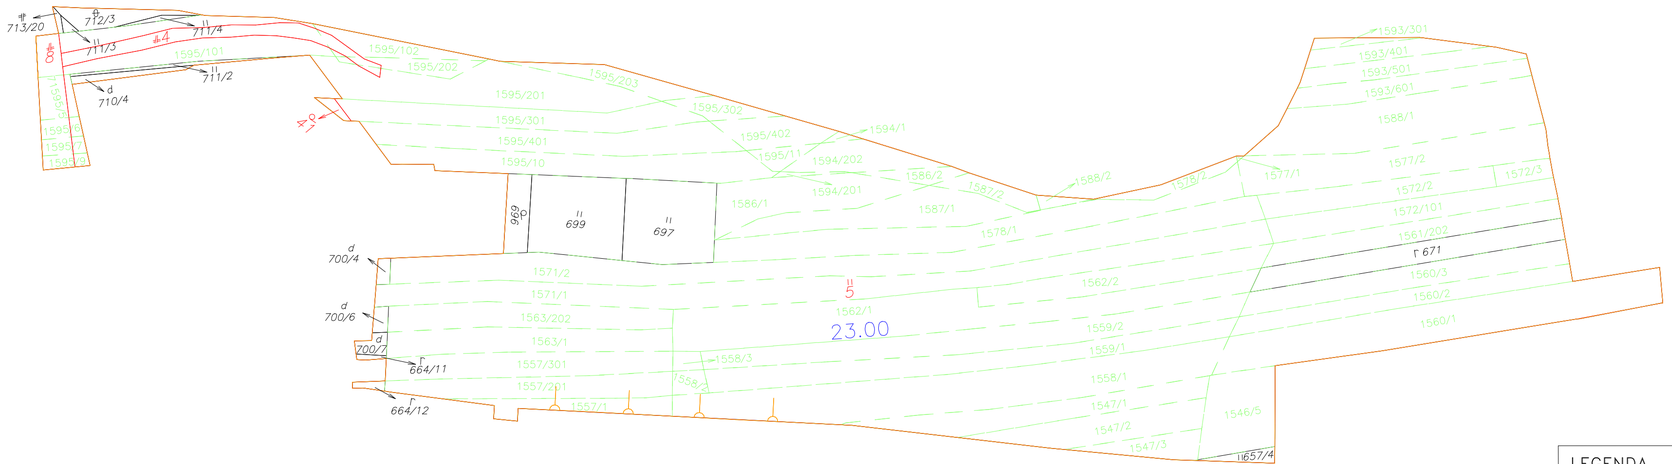


LEGENDA

———	hranica vrstvy RPS 1
———	hranica vrstvy RPS 2
———	hranica obvodu PPU
— — — —	hranica vrstvy KLADMER
— · — · —	areál hodnôt

Zhotoviteľ

Ing. Pavol Dibdiak, s.r.o.
Veličná 380
02754 Veličná
IČO: 53 513 436

Kraj: *Žilinský*	Okres: *Námestovo*	Obec: *Zákamenné*
Katastrálne územie: *Zákamenné*	Názov projektu pozemkových úprav: *JPÚ Zákamenné II.*	Správny orgán: *OÚ Námestovo PLO*
Názov etapy: *Mapa registra pôvodného stavu*		Začiatok prác: *01/2026*
Názov grafickej časti: *Mapa registra pôvodného stavu*		Koniec prác: *10/2026*

Vyhotovil		**Oprávnený projektant**		**Autorizačne overil**	
Dňa: *07.10.2026*	Meno a priezvisko: *Ing. Pavol Dibdiak*	Dňa: *07.10.2026*	Meno a priezvisko: *Ing. Pavol Dibdiak*	Dňa: *07.10.2026*	Meno a priezvisko: *Ing. Pavol Dibdiak*
Súradnicový systém: *S-JTSK*		Overené držiteľom oprávnenia na projektovanie pozemkových úprav podľa § 25a zákona č. 330/1991 Zb.		Autorizačne overené podľa § 7 zákona NR SR č. 215/1995 Z. z. o geodézii a kartografii	
Výškový systém: *BpV*					
Mierka: *1000*					
Formát: *700x297*					
Číslo časti: *List č. 2*		*pečiatka a podpis*		*pečiatka a podpis*	