ÚZEMNÝ PLÁN OBCE ZÁKAMENNÉ

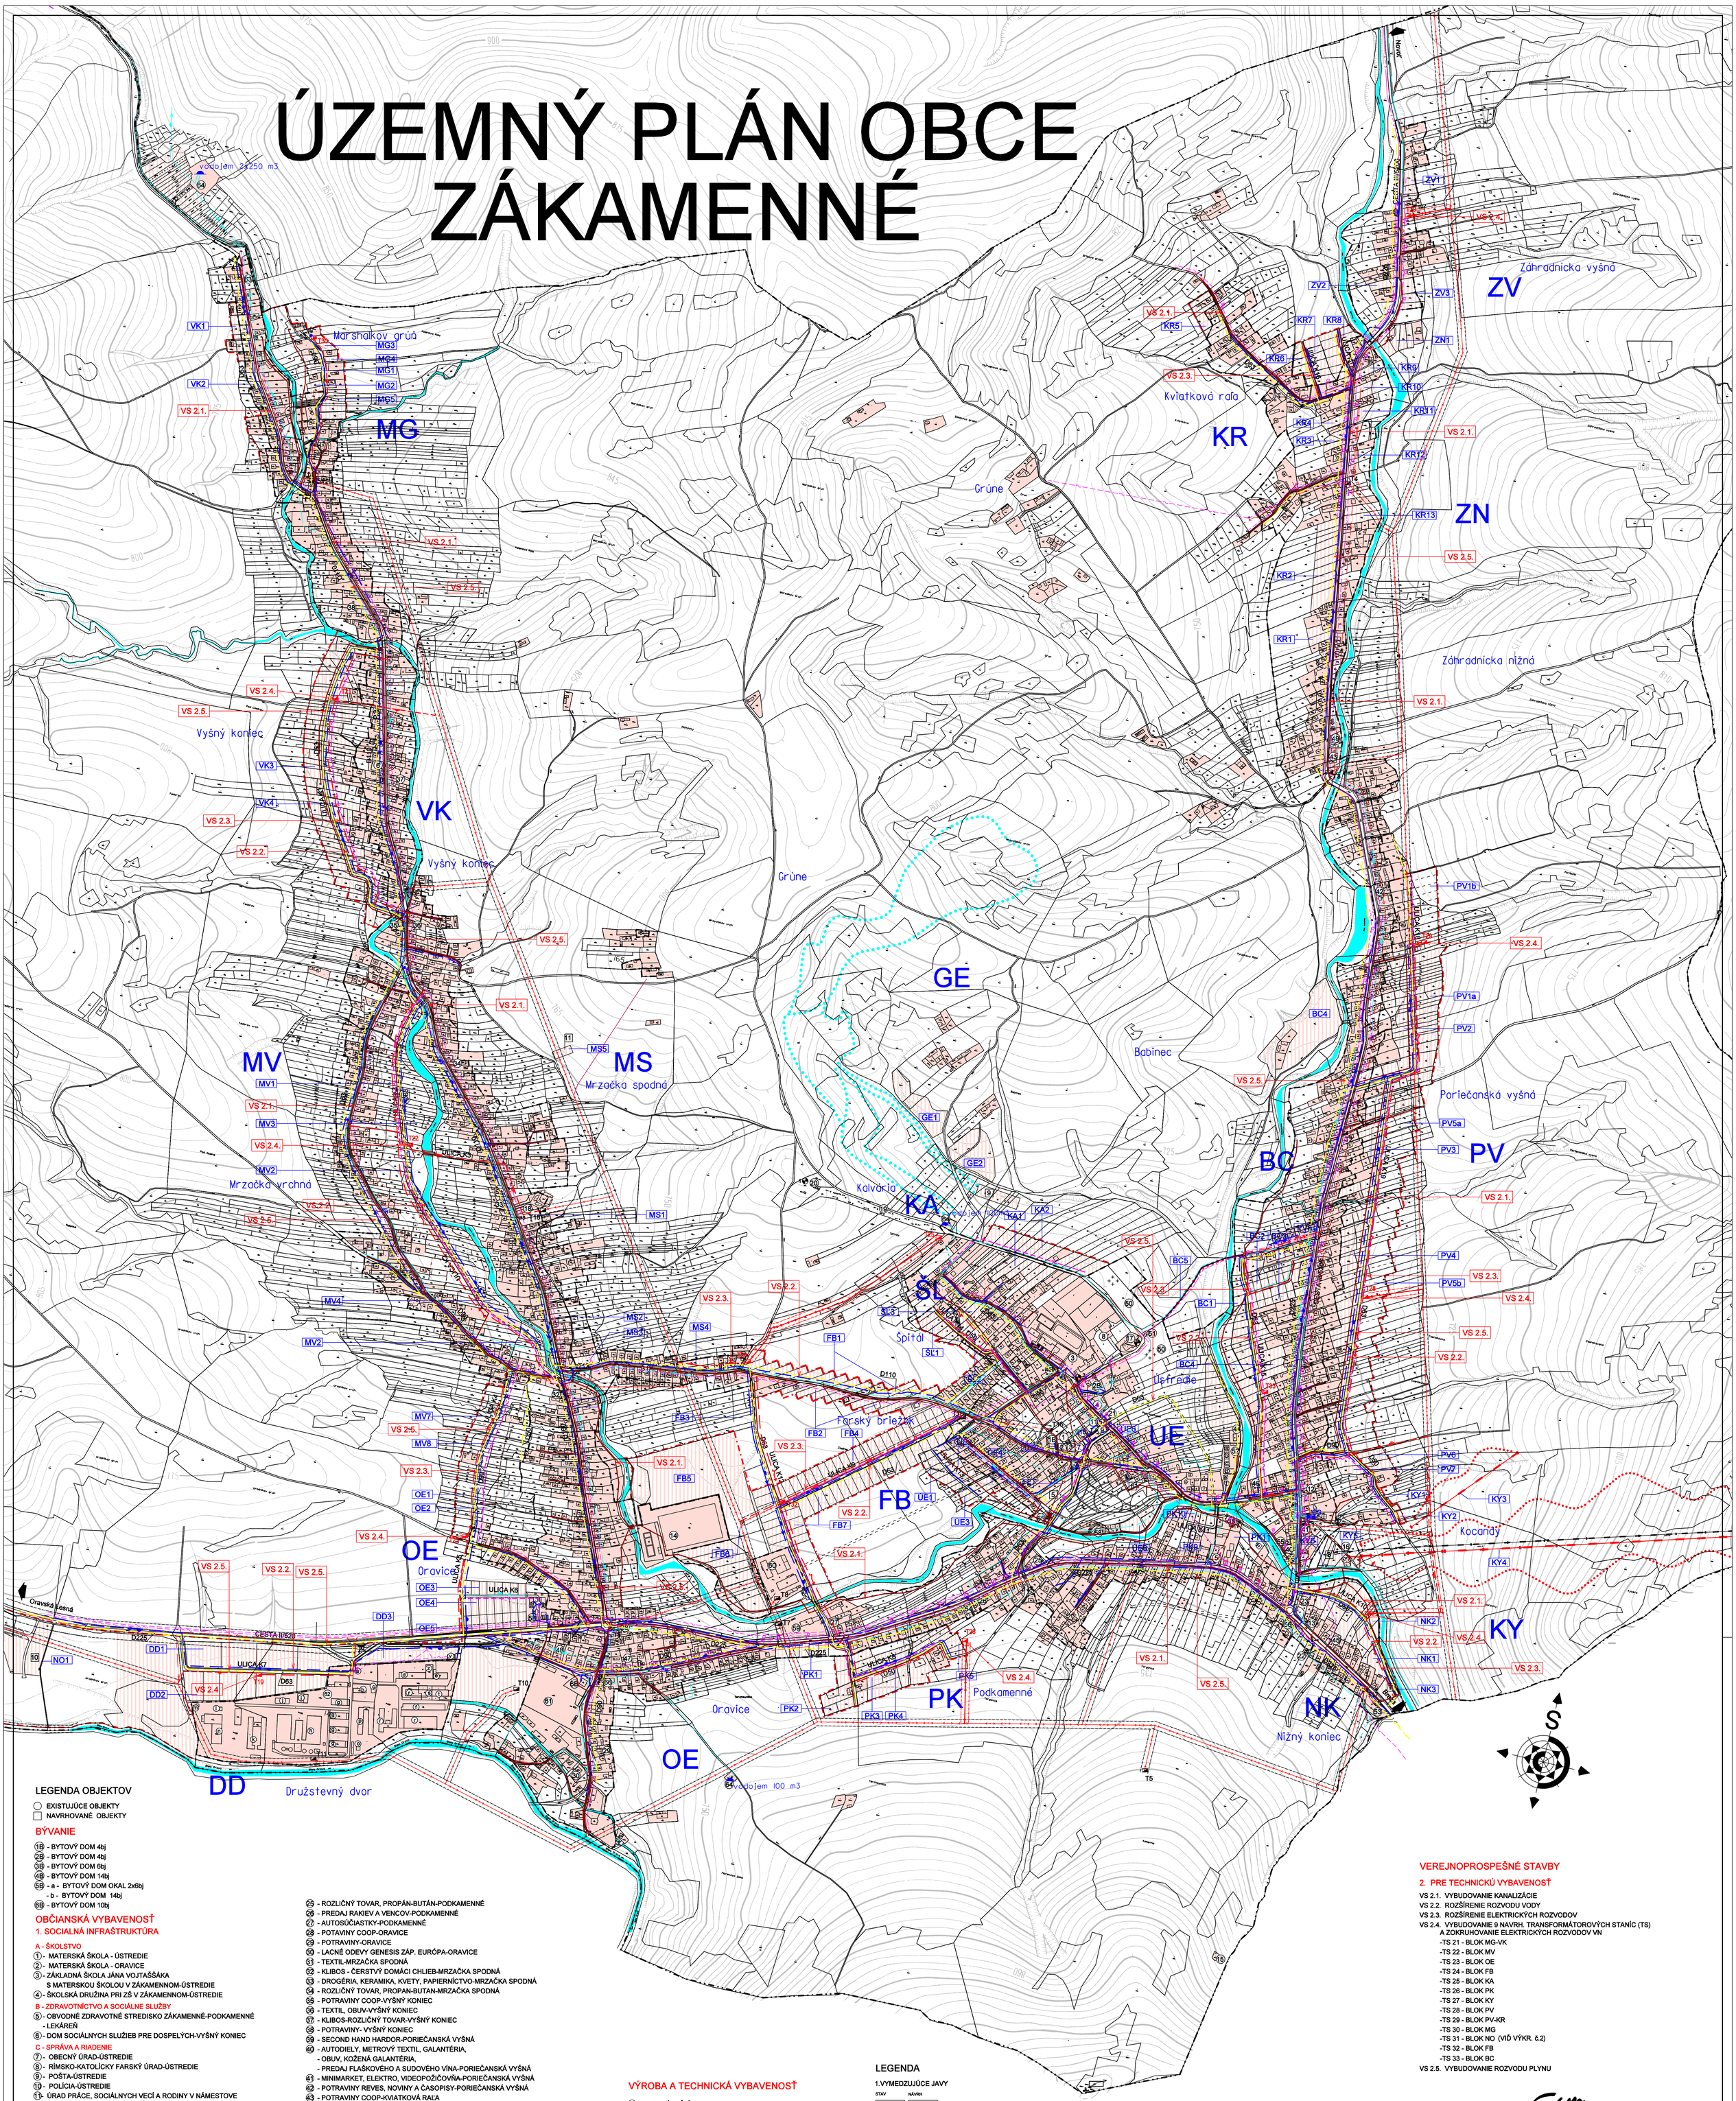

LEGENDA OBJEKTOV

- ○ EXISTUJÚCE OBJEKTY
- □ NAVRHOVANÉ OBJEKTY

BÝVANIE

- 1B - BYTOVÝ DOM 4bj
- 2B - BYTOVÝ DOM 4bj
- 3B - BYTOVÝ DOM 6bj
- 4B - BYTOVÝ DOM 14bj
- 5B - a - BYTOVÝ DOM OKAL 2x6bj
  - b - BYTOVÝ DOM 14bj
- 6B - BYTOVÝ DOM 10bj

OBČIANSKA VYBAVENOSŤ

1. SOCIALNÁ INFRAŠTRUKTÚRA

A - ŠKOLSTVO

- 1 - MATERSKÁ ŠKOLA - ÚSTREDIE
- 2 - MATERSKÁ ŠKOLA - ORAVICE
- 3 - ZÁKLADNÁ ŠKOLA JÁNA VOJTAŠŠÁKA S MATERSKOU ŠKOLOU V ZÁKAMENNOM-ÚSTREDIE
- 4 - ŠKOLSKÁ DRUŽINA PRI ZŠ V ZÁKAMENNOM-ÚSTREDIE

B - ZDRAVOTNÍCTVO A SOCIÁLNE SLUŽBY

- 5 - OBVODNÉ ZDRAVOTNÉ STREDISKO ZÁKAMENNÉ-PODKAMENNÉ - LEKÁREŇ
- 6 - DOM SOCIÁLNYCH SLUŽIEB PRE DOSPELÝCH-VYŠNÝ KONIEC

C - SPRÁVA A RIADENIE

- 7 - OBECNÝ ÚRAD-ÚSTREDIE
- 8 - RÍMSKO-KATOLÍCKY FARSKÝ ÚRAD-ÚSTREDIE
- 9 - POŠTA-ÚSTREDIE
- 10 - POLÍCIA-ÚSTREDIE
- 11 - ÚRAD PRÁCE, SOCIÁLNYCH VECÍ A RODINY V NÁMESTOVE PRACOVISKO V ZÁKAMENNOM-ÚSTREDIE
- 68 - LESNÁ SPRÁVA

D - OCHRANA PRED POŽIARMI

- 12 - POŽIARNA ZBROJNICA-PORIEČANSKÁ VYŠNÁ

E - OSVETA

- 9 - KNIŽNICA-ÚSTREDIE
- 11 - KLUB MLADÝCH-ÚSTREDIE

F - TELOVÝCHOVA A ŠPORT

- 14 - FUTBALOVÉ IHRISKO-FARSKÝ BRIEŽOK
- 15 - IHRISKO PRI ZDRAVOTNOM STREDISKU-PODKAMENNÉ
- 16 - LYŽIARSKY VLEK-KÝČERA
- 8 - LYŽIARSKE STREDISKO-PREVADZKOVÝ OBJEKT-KÝČERA
- 9 - STREDISKO BEŽ. LYŽ.TRATI-PREVÁDZKOVÝ OBJEKT-GRÚNE

G - KULTÚRNE ZARIADENIE

- 9 - KULTÚRNY DOM-ÚSTREDIE
- 17 - RÍMSKO-KATOLÍCKY KOSTOL NANEBOVZATIE PANNY MÁRIE-ÚSTREDIE
- 18 - RÍMSKO-KATOLÍCKY KOSTOL sv.JOZEFA-MRZAČKA SPODNÁ
- 19 - KALVÁRIA
- 20 - KAPLNKA NA KALVÁRII
- 1 - KULTÚRNY DOM-ÚSTREDIE
- 2 - KLUB DÔCHODCOV-ÚSTREDIE
- 3 - KLUB MLADÝCH-ÚSTREDIE
- 4 - KLUB POLITICKÝCH ORGANIZÁCIÍ-ÚSTREDIE

H - MALOOBCHOD

- 9 - POTRAVINY, DROGÉRIA, PAPIERNÍCTVO-ÚSTREDIE
- 9 - STAVIPRAC s r.o.-ÚSTREDIE
- 21 - POTRAVINY COOP JEDNOTA-ÚSTREDIE
- 22 - HERMAN (OBCHOD S NÁRADÍM)-NIŽNÝ KONIEC
- 23 - NÁKUPNÉ STREDISKO - KÝČERA-NIŽNÝ KONIEC
- 24 - POTRAVINY, DROGÉRIA-PODKAMENNÉ
- 25 - ROZLIČNÝ TOVAR, PROPÁN-BUTÁN-PODKAMENNÉ
- 26 - PREDAJ RAKIEV A VENCOV-PODKAMENNÉ
- 27 - AUTOSÚČIASTKY-PODKAMENNÉ
- 28 - POTAVINY COOP-ORAVICE
- 29 - POTRAVINY-ORAVICE
- 30 - LACNÉ ODEVY GENESIS ZÁP. EURÓPA-ORAVICE
- 31 - TEXTIL-MRZAČKA SPODNÁ
- 32 - KLIBOS - ČERSTVÝ DOMÁCI CHLIEB-MRZAČKA SPODNÁ
- 33 - DROGÉRIA, KERAMIKA, KVETY, PAPIERNÍCTVO-MRZAČKA SPODNÁ
- 34 - ROZLIČNÝ TOVAR, PROPAN-BUTAN-MRZAČKA SPODNÁ
- 35 - POTRAVINY COOP-VYŠNÝ KONIEC
- 36 - TEXTIL, OBUV-VYŠNÝ KONIEC
- 37 - KLIBOS-ROZLIČNÝ TOVAR-VYŠNÝ KONIEC
- 38 - POTRAVINY- VYŠNÝ KONIEC
- 39 - SECOND HAND HARDOR-PORIEČANSKÁ VYŠNÁ
- 40 - AUTODIELY, METROVÝ TEXTIL, GALANTÉRIA,
  - OBUV, KOŽENÁ GALANTÉRIA,
  - PREDAJ FLAŠKOVÉHO A SUDOVÉHO VÍNA-PORIEČANSKÁ VYŠNÁ
- 41 - MINIMARKET, ELEKTRO, VIDEOPOŽIČOVŇA-PORIEČANSKÁ VYŠNÁ
- 42 - POTRAVINY REVES, NOVINY A ČASOPISY-PORIEČANSKÁ VYŠNÁ
- 43 - POTRAVINY COOP-KVIATKOVÁ RAĽA
- 44 - STAVREPO-PREDAJ STAVEBNÉHO MATERIÁLU-ÚSTREDIE
- 45 - AUTODIELY-NIŽNÝ KONIEC
- 46 - OBCHOD - PORIEČANSKÁ VYŠNÁ

I - VEREJNÉ UBYTOVANIE

- 47 - PENZIÓN-ORAVICE
- 48 - TURISTICKÁ UBYTOVŇA-ORAVICE
- 49 - PENZIÓN-KVIATKOVÁ RAĽA
- 10 - REKREAČNÝ AREÁL - NIŽNÁ OKÁKLA

J - VEREJNÉ STRAVOVANIE

- 21 - POHOSTINSTVO POD KOSTOLOM-ÚSTREDIE
- 50 - HOSTINEC-VYŠNÝ KONIEC
- 23 - REŠTAURÁCIA - KÝČERA-NIŽNÝ KONIEC
- 7 - MOTOREST-NIŽNÝ KONIEC

K - SLUŽBY

- 6 - OPRAVA OBUVI-PODKAMENNÉ
- 50 - CINTORÍN-ÚSTREDIE
- 51 - DOM SMÚTKU-ÚSTREDIE
- 52 - c - AUTOSERVIS
  - d - VEČIERKA, KANCELÁRIA (KLIBOS)
  - e - KADERNÍCTVO, STAPRO
  - f - KVETINÁRSTVO
- 53 - ČERPACIA STANICA PHM-NIŽNÝ KONIEC
- 54 - VIDEOPOŽIČOVŇA-PODKAMENNÉ
- 55 - KADERNÍCTVO, KRAJČÍRSTVO, TEXTIL-PORIEČANSKA VYŠNÁ
- 5 - DOM SLUŽIEB-ÚSTREDIE
- 6 - POLYFUNKČNÉ DOMY-ÚSTREDIE

L - FINANČNÉ SLUŽBY

-BANKOVÉ SLUŽBY

- 13 - SLOVENSKÁ SPORITEĽŇA-NIŽNÝ KONIEC
- 56 - VŠEOBECNÁ ÚVEROVÁ BANKA-PODKAMENNÉ

-POISŤOVACIE SLUŽBY

- 57 - SOCIALNÁ POISŤOVŇA-ÚSTREDIE

VÝROBA A TECHNICKÁ VYBAVENOSŤ

- 62 - a - PEKÁREŇ-ÚSTREDIE
  - b - GA
- 58 - FLORES-ÚSTREDIE
  - STOLÁRSKA DIEĽŇA
- 59 - PÍLA, LESNÝ ZÁVOD-PODKAMENNÉ
- 60 - KOLORSCOL-FARSKÝ BRIEŽOK
  - STAVOR
- 61 - LESNÝ ZÁVOD NÁMESTOVO THS-ORAVICE
- 62 - POĽNOHOSPODÁRSKY DVOR-DRUŽSTEVNÝ DVOR
  - a - VRÁTNICA
  - b - KUCHYŇA
  - c - PRÍSTREŠOK
  - d - GARÁŽE (ROĽNÍCKE DRUŽSTVO)
  - e - DIELNE (ROĽNÍCKE DRUŽSTVO)
  - f - SKLAD (ROĽNÍCKE DRUŽSTVO)
  - g - SENNÍKY (ROĽNÍCKE DRUŽSTVO)
  - h - MAŠTALE- HOV.DOBYTOK (ROĽNÍCKE DRUŽSTVO)
  - i - ÚPRAVŇA KRMÍV (ROĽNÍCKE DRUŽSTVO)
  - j - SILÁŽNA JAMA (ROĽNÍCKE DRUŽSTVO)
  - k - NEVYUŽÍVANÁ BUDOVA (ROĽNÍCKE DRUŽSTVO)
  - l - SUŠIČKA - PRÍSTREŠOK (ROĽNÍCKE DRUŽSTVO)
  - m - KAFILÉRIA (ROĽNÍCKE DRUŽSTVO)
  - n - UNIWOOD s r.o.
  - o - SKLAD TRIEDENÉHO ODPADU (OBEC)
  - p - MAŠTAL-OVČIARSKA SPOLOČNOSŤ (OBEC)
  - r - KVALIT
  - s - KLIBOS
  - t - PMP(PODNIK MÄSOPRIEMYSLU s r.o.)
  - v - PVOD STD - KANCELÁRIE
  - z - DIELNE (TOMÁŠ SIVČAK)
- 63 - CHOV RÝB-MARSHALKOV GRÚŇ
- 64 - VODOJEM-BABINEC, ORAVICE
- 65 - ČISTIČKA ODPADOVÝCH VÔD-ÚSTREDIE
- 11 - AGROFARMA

LEGENDA

1.VYMEDZUJÚCE JAVY

STAV	NÁVRH	
		HRANICA KATASTRÁLNEHO ÚZEMIA OBCE
		HRANICA ZASTAVANÉHO ÚZEMIA OBCE K 1.1.1990
		PLOCHA ZASTAVANÉHO ÚZEMIA
		PLOCHA ZASTAVANÉHO ÚZEMIA-VÝHĽAD
		OCHRANNÉ PÁSMA
	KY	OZNAČENIE REGULOVANÝCH PRIESTOROV
	PK2	OZNAČENIE NAVRHOVANÝCH FUNKČNÝCH PLÔCH
	Ulica K	OZNAČENIE ULÍC
		VODNÉ PLOCHY
		MOST
		ZASTÁVKA SAD
		LYŽIARSKE VLEKY
		ZJAZDOVÉ LYŽIARSKE TRATE
		TELEVÍZNY PREVÁDZAČ

2. VODNÉ HOSPODÁRSTVO

STAV	NÁVRH	
		VODOJEM
		ČERPACIA STANICA PITNEJ VODY
		HLAVNÉ VODOVODNÉ POTRUBIE
		VÝTLAČNÉ VODOVODNÉ POTRUBIE DO VDJ
		ROZVÁDZACIE VODOVODNÉ POTRUBIE
		KANALIZAČNÝ ZBERAČ
		ČISTIČKA ODPADOVÝCH VÔD

3. ENERGETIKA

STAV	NÁVRH	
		ELEKTRICKÉ VEDENIE VN
		TRANSFORMAČNÉ STANICE
		ELEKTRICKÉ VEDENIE NN
		KÁBLOVÉ VEDENIE ELEKTRICKEJ ENERGIE VN (22kV)
		DATOVÉ ROZVODY
		STL PLYNOVOD

VEREJNOPROSPEŠNÉ STAVBY

2. PRE TECHNICKÚ VYBAVENOSŤ

VS 2.1. VYBUDOVANIE KANALIZÁCIE
VS 2.2. ROZŠÍRENIE ROZVODU VODY
VS 2.3. ROZŠÍRENIE ELEKTRICKÝCH ROZVODOV
VS 2.4. VYBUDOVANIE 9 NAVRH. TRANSFORMÁTOROVÝCH STANÍC (TS) A ZOKRUHOVANIE ELEKTRICKÝCH ROZVODOV VN
- -TS 21 - BLOK MG-VK
- -TS 22 - BLOK MV
- -TS 23 - BLOK OE
- -TS 24 - BLOK FB
- -TS 25 - BLOK KA
- -TS 26 - BLOK PK
- -TS 27 - BLOK KY
- -TS 28 - BLOK PV
- -TS 29 - BLOK PV-KR
- -TS 30 - BLOK MG
- -TS 31 - BLOK NO (VIĎ VÝKR. č.2)
- -TS 32 - BLOK FB
- -TS 33 - BLOK BC

VS 2.5. VYBUDOVANIE ROZVODU PLYNU

Architektonický ateliér Gam, Nám.A.Hlinku 27, Ružomberok

NÁZOV DOKUMENTÁCIE

ÚZEMNÝ PLÁN OBCE
ZÁKAMENNÉ

NÁZOV VÝKRESU

VÝKRES RIEŠENIA VEREJNÉHO TECHNICKÉHO VYBAVENIA A VEREJNOPROSPEŠNÉ STAVBY

OBJEDNÁVATEĽ DOKUMENTÁCIE:
OBEC - ZÁKAMENNÉ

AUTORI RIEŠENIA:
ING.ARCH. MARIÁN GOČ, AUTORIZOVANÝ ARCHITEKT
ING.ARCH. LUCIA GOČOVÁ

ODBORNÁ SPOLUPRÁCA :
ING.PETER GAŽÍK, ING.ANTON GALAS, ING.ANTON TURAN
ING.STANISLAV VALČO, ING.STANISLAV TABAČEK, ZUZANA TAKÁČOVÁ

ČÍSLO ZÁKAZKY 675 - 22

DÁTUM SEPTEMBER 2006

MIERKA VÝKRESU 1 : 5 000

ČÍSLO VÝKRESU 5