



ÚZEMNÝ PLÁN OBCE ZÁKAMENNÉ

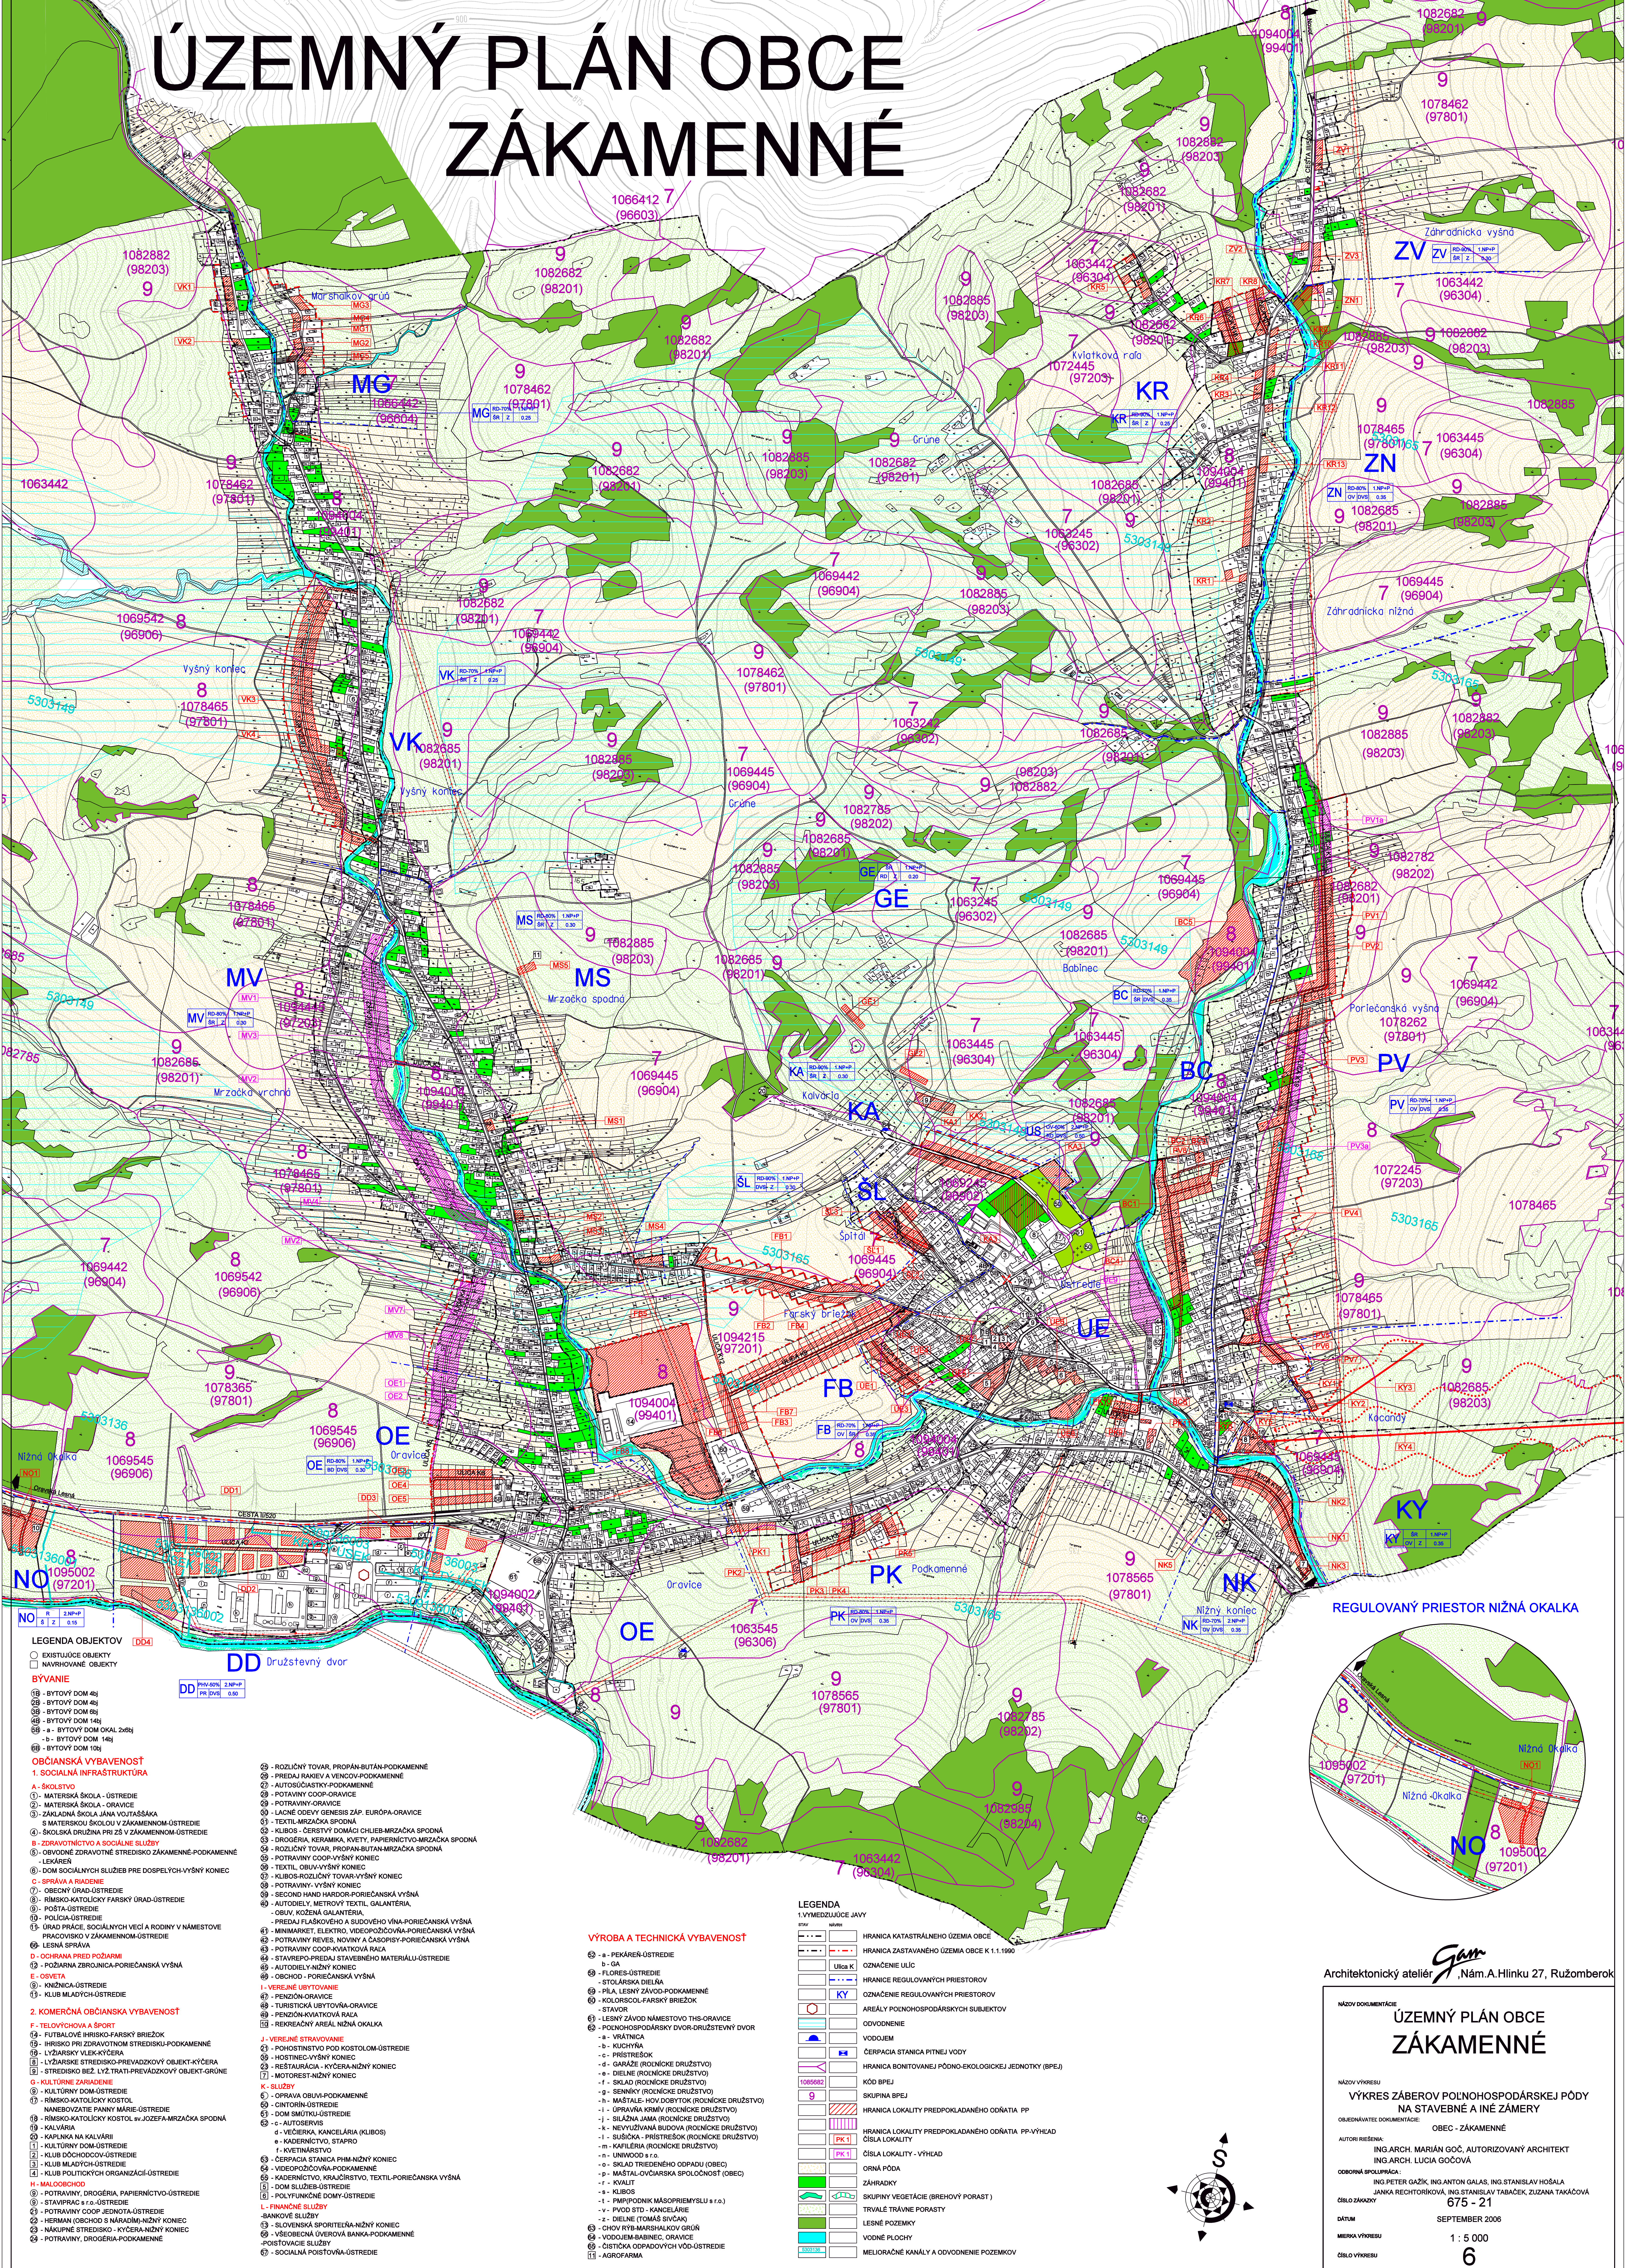

- LEGENDA OBJEKTŮV**
- EXISTUJÍCÍ OBJEKTY
NAVROVÁNE OBJEKTY
- BYVÁNÍ**
- 18 - BYTOVÝ DOM 4b
19 - BYTOVÝ DOM 4b
20 - BYTOVÝ DOM 6b
21 - BYTOVÝ DOM 14b
22 - a - BYTOVÝ DOM OKAL 2x8b
23 - BYTOVÝ DOM 14b
24 - BYTOVÝ DOM 10b
- OBČIANSKÁ VYBAVENOST'**
- 1. SOCIÁLNÁ INFRAŠTRUKTÚRA**
- A - ŠKOLSTVO**
- 1 - MATERSKÁ ŠKOLA - ÚSTREDIE
2 - MATERSKÁ ŠKOLA - ORAVICE
3 - ZÁKLADNÁ ŠKOLA JANA VOJTÁŠKA
4 - ŠKOLSKÁ DRUŽINA PRI ZŠ V ZÁKAMENNOM-ÚSTREDIE
5 - ŠKOLSKÁ ŠKOLA PRI ZŠ V ZÁKAMENNOM-ÚSTREDIE
- B - ZDRAVOTNÍCTVO A SOCIÁLNE SLUŽBY**
- 6 - OBČIANSKE ZDRAVOTNÉ STREDISKO ZÁKAMENNÉ-PODKAMENNÉ
7 - LÉKAREŇ
8 - DOM SOCIÁLNYCH SLUŽIEB PRE DOSPELYCH-VÝŠNÝ KONIEC
- C - SPRÁVA A RIADENIE**
- 9 - OBECNÝ ÚRAD-ÚSTREDIE
10 - RÍMSKO-KATOLICKÝ FARSÝ ÚRAD-ÚSTREDIE
11 - POŠTA-ÚSTREDIE
12 - POLÍCIA-ÚSTREDIE
13 - ÚRAD PRÁCE, SOCIÁLNYCH VECÍ A RODINY V NÁMESTOVE PRACOVISKY V ZÁKAMENNOM-ÚSTREDIE
14 - LESNÁ SPRÁVA
- D - OCHRANA PRED POŽIARMI**
- 15 - POŽIARNÁ ZBRANICA-PORIEČANSKÁ VÝŠNÁ
- E - OŠVETA**
- 16 - KNÍŽNICA-ÚSTREDIE
17 - KLUB MLADÝCH-ÚSTREDIE
- 2. KOMERČNÁ OBČIANSKA VYBAVENOST'**
- F - TELOVÝCHOVA A ŠPORT**
- 18 - FUTBALOVÉ HRISKO-FARSÝ BRIEŽOK
19 - HRISKO PRI ZDRAVOTNOM STREDISKU-PODKAMENNÉ
20 - LYŽARSKÝ VEĽKÝ KÝČERA
21 - LYŽARSKÉ STREDISKO-PRÉVÁDZKOVÝ OBJEKT-KÝČERA
22 - STREDISKO BEŽ. LYŽ. TRATÍ-PRÉVÁDZKOVÝ OBJEKT-GRÚŇE
- G - KULTÚRNE ZARIADENIE**
- 23 - KULTÚRNY DOM-ÚSTREDIE
24 - RÍMSKO-KATOLICKÝ KOSTOL
25 - NANEBOUZATIE PANNY MARIE-ÚSTREDIE
26 - RÍMSKO-KATOLICKÝ KOSTOL sv. JOZEF-AMRZÁČKA SPODNÁ
27 - KAPLÁNIA NA KALVÁRII
28 - KULTÚRNY DOM-ÚSTREDIE
29 - KLUB DOCHODCOV-ÚSTREDIE
30 - KLUB MLADÝCH-ÚSTREDIE
31 - KLUB POLITICKÝCH ORGANIZÁCIÍ-ÚSTREDIE
- H - MALOBODHO**
- 32 - POTRAVINÝ, DROGERIA, PAPIERNÍCTVO-ÚSTREDIE
33 - STAVIPRAC + o-ÚSTREDIE
34 - POTRAVINÝ COOP-JEDNOTA-ÚSTREDIE
35 - HERMAN (OBCHOD S NÁRADNÍM)-NÍŽNÝ KONIEC
36 - NÁKUPNÉ STREDISKO - KYČERA-NÍŽNÝ KONIEC
37 - POTRAVINÝ, DROGERIA-PODKAMENNÉ
- 38 - ROZLIČNÝ TOVAR, PROPÁN-BUTÁN-PODKAMENNÉ
39 - PREDAJ RANIEV A VENČOVSKÝ-PODKAMENNÉ
40 - AUTOSÚČASŤKY-PODKAMENNÉ
41 - POTAVINY COOP-ORAVICE
42 - LAČNÉ ODEVY GEMESS ZAP. EUROPA-ORAVICE
43 - TEXTIL-MRZÁČKA SPODNÁ
44 - KLUBOS - ČERSTVÝ DOMÁCI CHLEB-MRZÁČKA SPODNÁ
45 - DROGERIA, KERAMIKA, KIEVETI, PAPIERNÍCTVO-MRZÁČKA SPODNÁ
46 - ROZLIČNÝ TOVAR, PROPÁN-BUTÁN-MRZÁČKA SPODNÁ
47 - POTAVINY COOP-VÝŠNÝ KONIEC
48 - TEXTIL, OBUV-VÝŠNÝ KONIEC
49 - KLUBOS-ROZLIČNÝ TOVAR-VÝŠNÝ KONIEC
50 - POTAVINY-VÝŠNÝ KONIEC
51 - SECOND HAND HARDOR-PORIEČANSKÁ VÝŠNÁ
52 - AUTODIELY, METROVÝ TEXTIL, GALANTERIA
53 - OBUV, KOŽNÁ GALANTERIA
54 - PREDAJ FLÁSKOVÉHO A SUDOVÉHO VÍNA-PORIEČANSKÁ VÝŠNÁ
55 - MINIMARKET, ELEKTRO, VIDEOPOŽIČOVNA-PORIEČANSKÁ VÝŠNÁ
56 - POTAVINY REVEX, NOVINY A ČASOPISY-PORIEČANSKÁ VÝŠNÁ
57 - POTAVINY COOP-KVATKOVÁ RAJA
58 - STAVREPO-PREDAJ STAVEBNÉHO MATERIÁLU-ÚSTREDIE
59 - AUTODIELY-NÍŽNÝ KONIEC
60 - OBCHOD - PORIEČANSKÁ VÝŠNÁ
- I - VEREJNÉ UBYTOVANIE**
- 61 - PENZION-ORAVICE
62 - TURISTICKÁ UBYTOVÁ-ORAVICE
63 - PENZION-KVATKOVÁ RAJA
64 - REKREAČNÝ AREÁL NIŽNÁ OKALKA
- J - VEREJNÉ STRAVOVANIE**
- 65 - POKOŠTINOVÝ POD KOSTOLOM-ÚSTREDIE
66 - CINTORÍN-ÚSTREDIE
67 - RESTAURÁCIA - KYČERA-NÍŽNÝ KONIEC
68 - MOTOREST-NÍŽNÝ KONIEC
- K - SLUŽBY**
- 69 - OPRAVA OBUV-PODKAMENNÉ
70 - CINTORÍN-ÚSTREDIE
71 - DOM SMUTNOSTI-ÚSTREDIE
72 - AUTOSERVIS
73 - VEČERKA, KANCELÁRIA (KLUBOS)
74 - MODERNÍCTVO, STAFRO
75 - KVIETINÁRSTVO
76 - CEREPACIA STANICA PHM-NÍŽNÝ KONIEC
77 - VIDEOPOŽIČOVNA-PODKAMENNÉ
78 - KASERNÍCTVO, KOVALOVSTVO, TEXTIL-PORIEČANSKÁ VÝŠNÁ
79 - DOM SLUŽIEB-ÚSTREDIE
80 - POLYFUNKČNÉ DOMY-ÚSTREDIE
- L - FINANČNÉ SLUŽBY**
- 81 - BANKOVÉ SLUŽBY
82 - SLOVENSKÁ SPORITELNA-NÍŽNÝ KONIEC
83 - VŠEOBECNÁ ÚVEROVÁ BANKA-PODKAMENNÉ
84 - POŠTOVÉ SLUŽBY
85 - SOCIÁLNA POŠTOVNÁ-ÚSTREDIE
- VÝROBA A TECHNICKÁ VYBAVENOST'**
- 86 - a - PEKÁREŇ-ÚSTREDIE
87 - GA
88 - FLORES-ÚSTREDIE
89 - STOLÁRSKA DIELŇA
90 - PILA, LESNÝ ZÁVOD-PODKAMENNÉ
91 - KOLOREČNÝ FARSÝ BRIEŽOK
92 - STAVOR
93 - LESNÝ ZÁVOD NÁMESTOVO THS-ORAVICE
94 - POŠNOHOSPODÁRSKY DVOR-DRUŽSTVENÝ DVOR
95 - STAVOR
96 - a - VRÁTNICA
97 - KUCHYŇA
98 - PRÍSTREŠOK
99 - GARÁŽE (ROUČNÍCKE DRUŽSTVO)
100 - DIELNE (ROUČNÍCKE DRUŽSTVO)
101 - SKLAD (ROUČNÍCKE DRUŽSTVO)
102 - SENIERNY (ROUČNÍCKE DRUŽSTVO)
103 - H. MASTALE-HOV.DOBROTOK (ROUČNÍCKE DRUŽSTVO)
104 - ÚPRAVNA KRMIV (ROUČNÍCKE DRUŽSTVO)
105 - SILAZNÁ JAMA (ROUČNÍCKE DRUŽSTVO)
106 - NEVYUŽÍVANÁ BUDOVA (ROUČNÍCKE DRUŽSTVO)
107 - SUŠIČKA - PRÍSTREŠOK (ROUČNÍCKE DRUŽSTVO)
108 - KAPILIERIA (ROUČNÍCKE DRUŽSTVO)
109 - UNIMOOD s.r.o.
110 - SKLAD TREBENEHO ODPADU (OBEC)
111 - P. MASTAL-OVČARSKÁ SPOLOČNOSŤ (OBEC)
112 - KVALIT
113 - KLUBOS
114 - PMPPODNIK MASOPRÍSMYSLU s.r.o.
115 - P. VOD STD - KANCELARIA
116 - DIELNE (TOMÁŠ SVIČAK)
117 - CHOV RYB-MARŠALKOV GRÚŇ
118 - VODOJEM-BABINEC, ORAVICE
119 - ČISTIČKA ODPADOVÝCH VÔD-ÚSTREDIE
120 - AGROFARMA

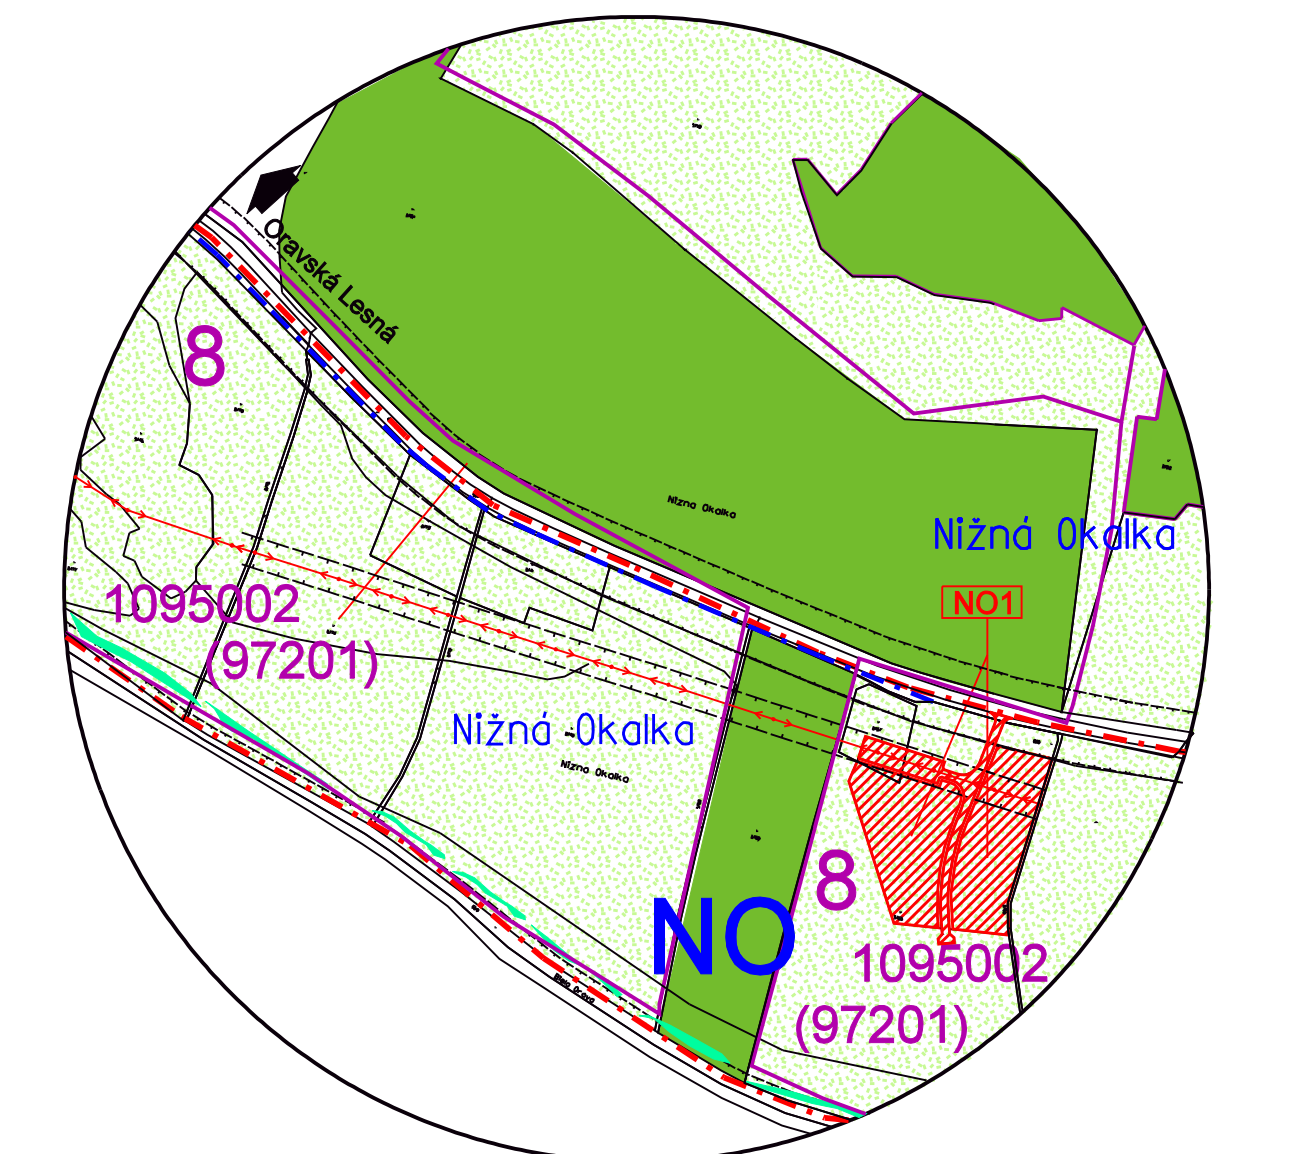

Architektonický ateliér **GAM**, Nám.A.Hlinku 27, Ružomberok

**ÚZEMNÝ PLÁN OBCE
ZÁKAMENNÉ**

NÁZOV VÝKRESU
VÝKRES ZÁBEROV POĽNOHOSPODÁRSKEJ PÓDY
NA STAVEBNÉ A INÉ ZÁMERY

OSUJEDNÁVATEĽ: OBEC - ZÁKAMENNÉ

AUTORI: ING. ARCH. MARIÁN GOČ, AUTORIZOVANÝ ARCHITEKT
ING. ARCH. LUCIA GOČOVÁ

OBDOBIA: 675 - 21

DÁTUM: SEPTEMBER 2006

MIERKA VÝKRESU: 1 : 5 000

ČÍSLO VÝKRESU: 6