


EMNÝ PLÁN OBCE ZÁKAMENNÉ

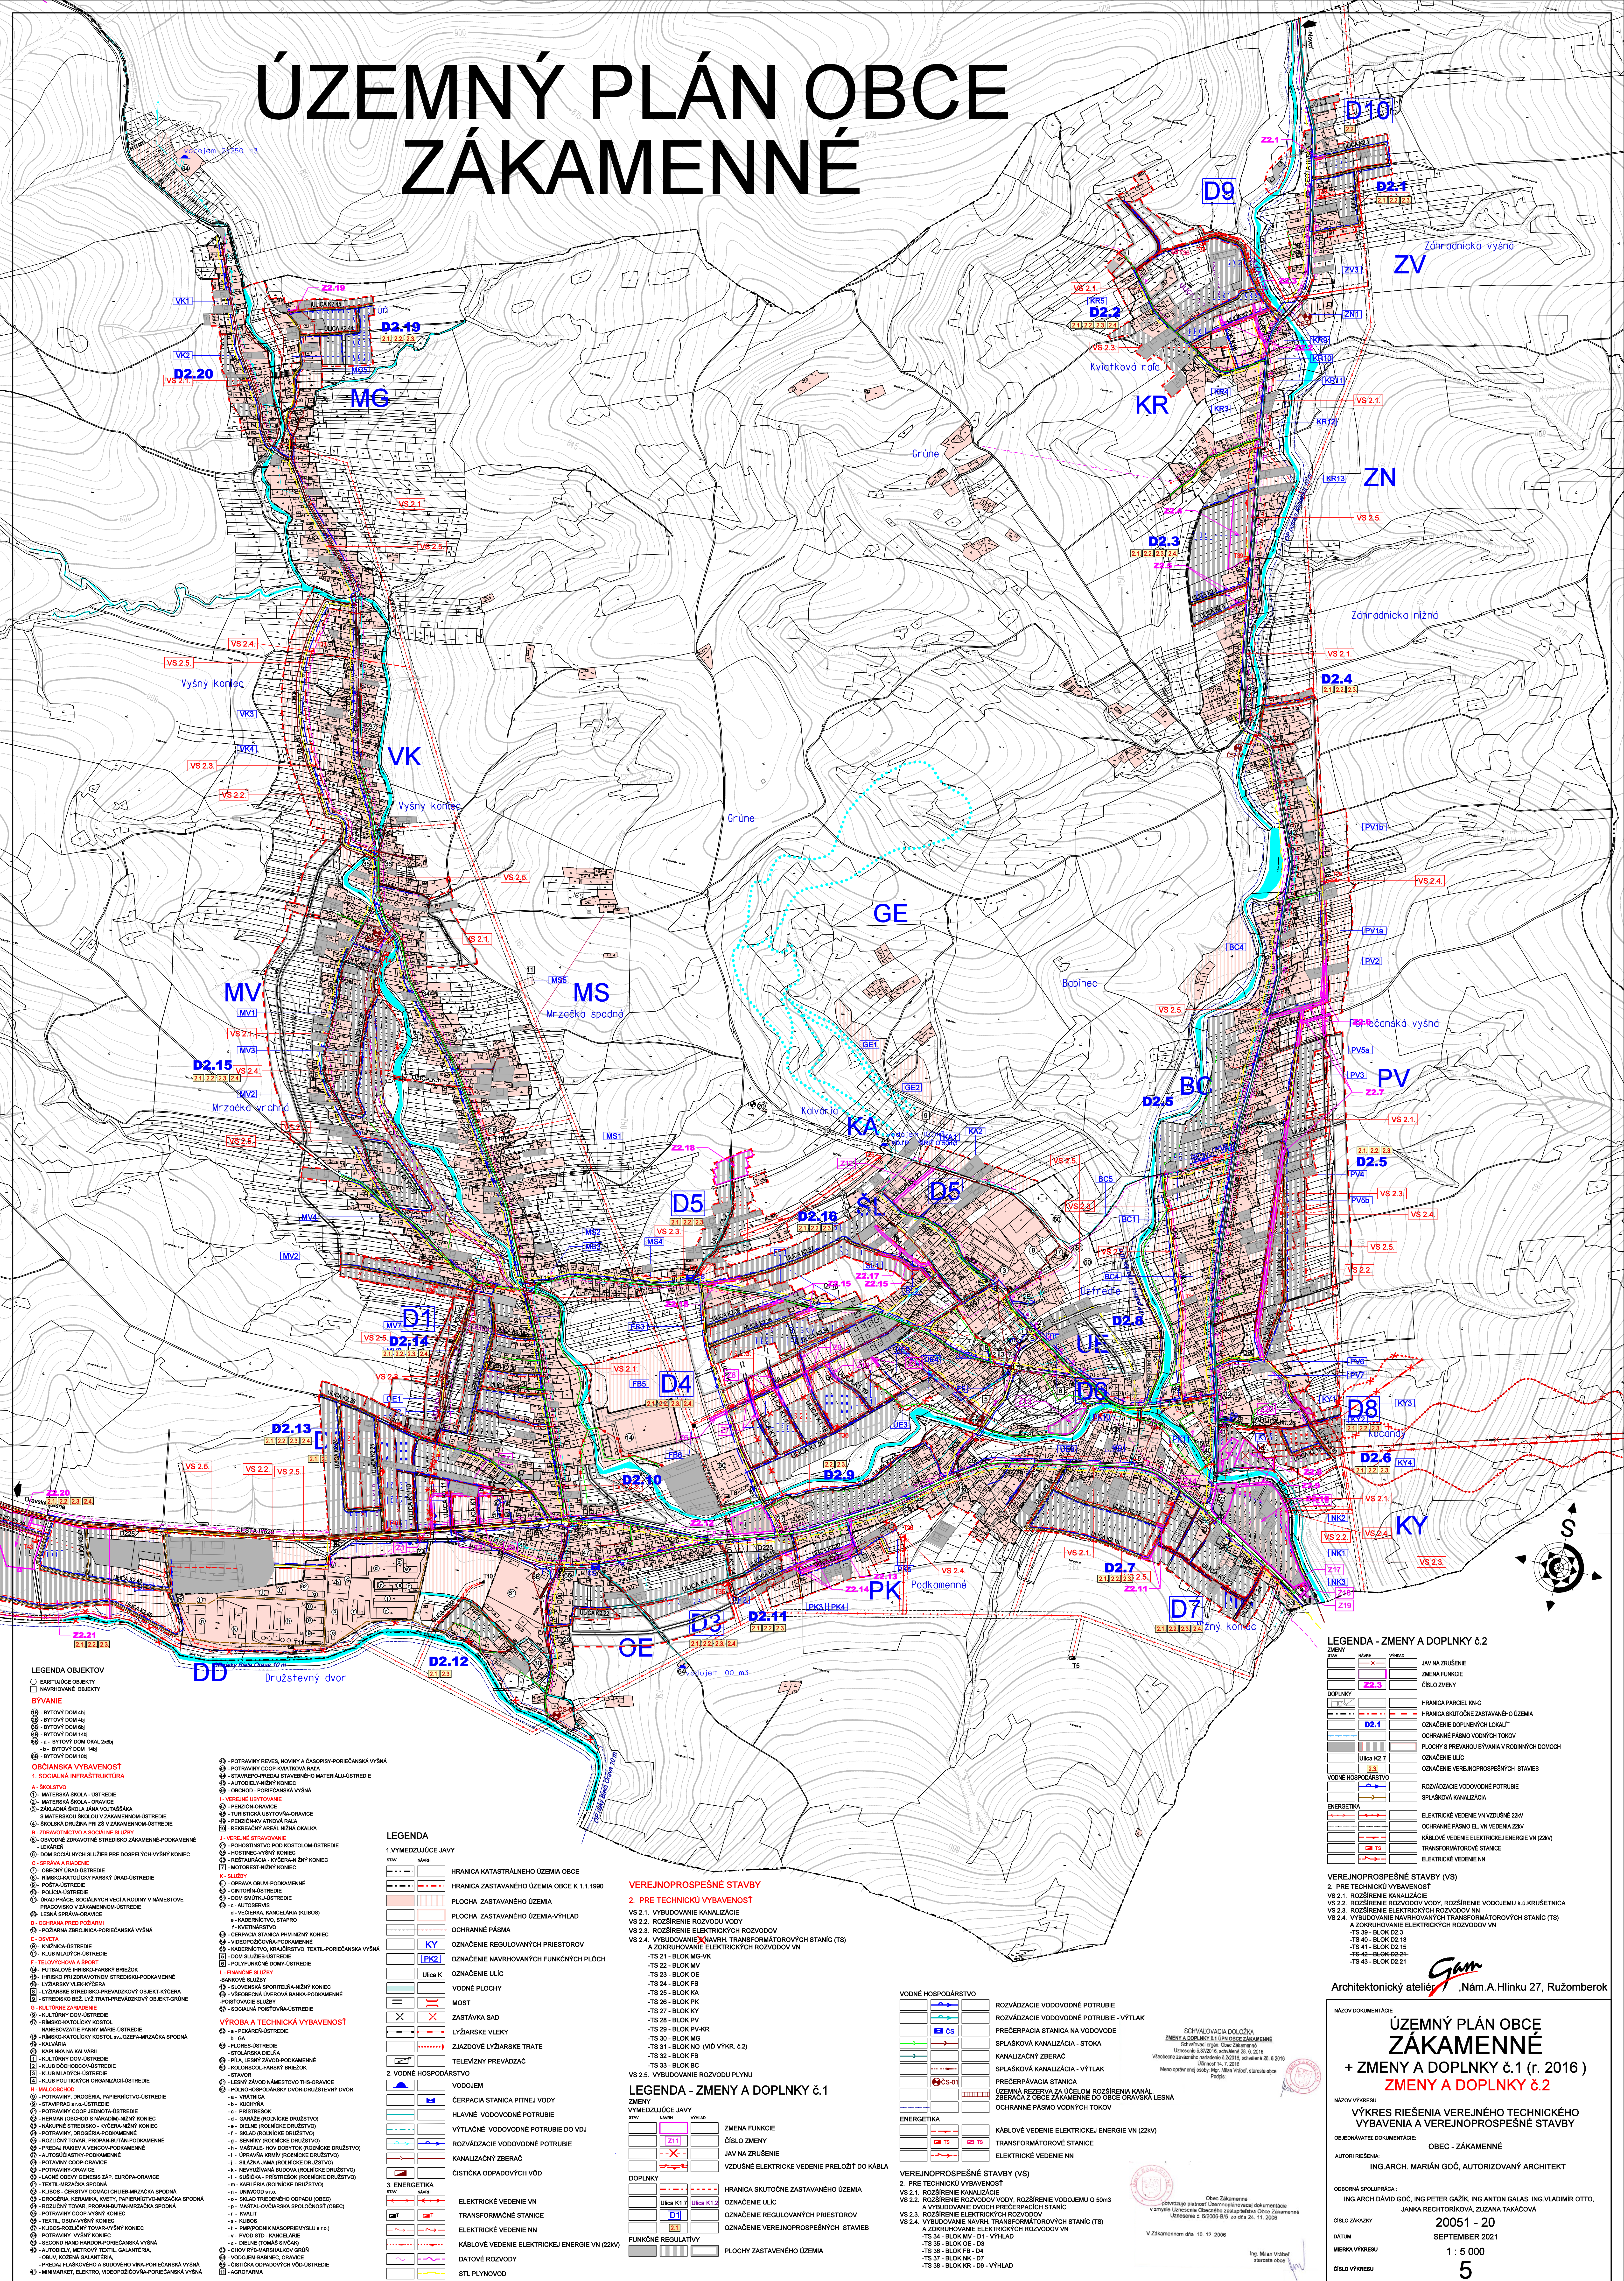

NAČOV DOKUMENTACE

**ÚZEMNÝ PLÁN OBCE
ŽÁKAMENNE**

**+ ZMENY A DOPLNKY č.1 (r. 2016)
ZMENY A DOPLNKY č.2**

NAČOV VÝKRESU

**VÝKRES ŘEŠENIA VEREJNÉHO TECHNICKÉHO
VYBAVENIA A VEREJNOPROSPESNÉ STAVBY**

OBEDNÁVATEL DOKUMENTACE:

AUTORI ŘEŠENIA:

OBEC - ŽÁKAMENNE

ING.ARCH. MARIÁN GOČ, AUTORIZOVANÝ ARCHITEKT

ODBORNÁ SPOLUPRÁCE:

ING.ARCH.DÁVID GOČ, ING.PETER GAŽÍK, ING.ANTON GALAS, ING.VLADIMÍR OTTO
JANÍKA RECHTORIOVÁ, ZUZANA TAKÁČOVÁ

ČÍSLO ZAKAZU

20051 - 20

DÁTUM

SEPTEMBER 2021

MIENKA VÝKRESU

1 : 5 000

ČÍSLO VÝKRESU

5