


ÚZEMNÝ PLÁN OBCE ZÁKAMENNÉ

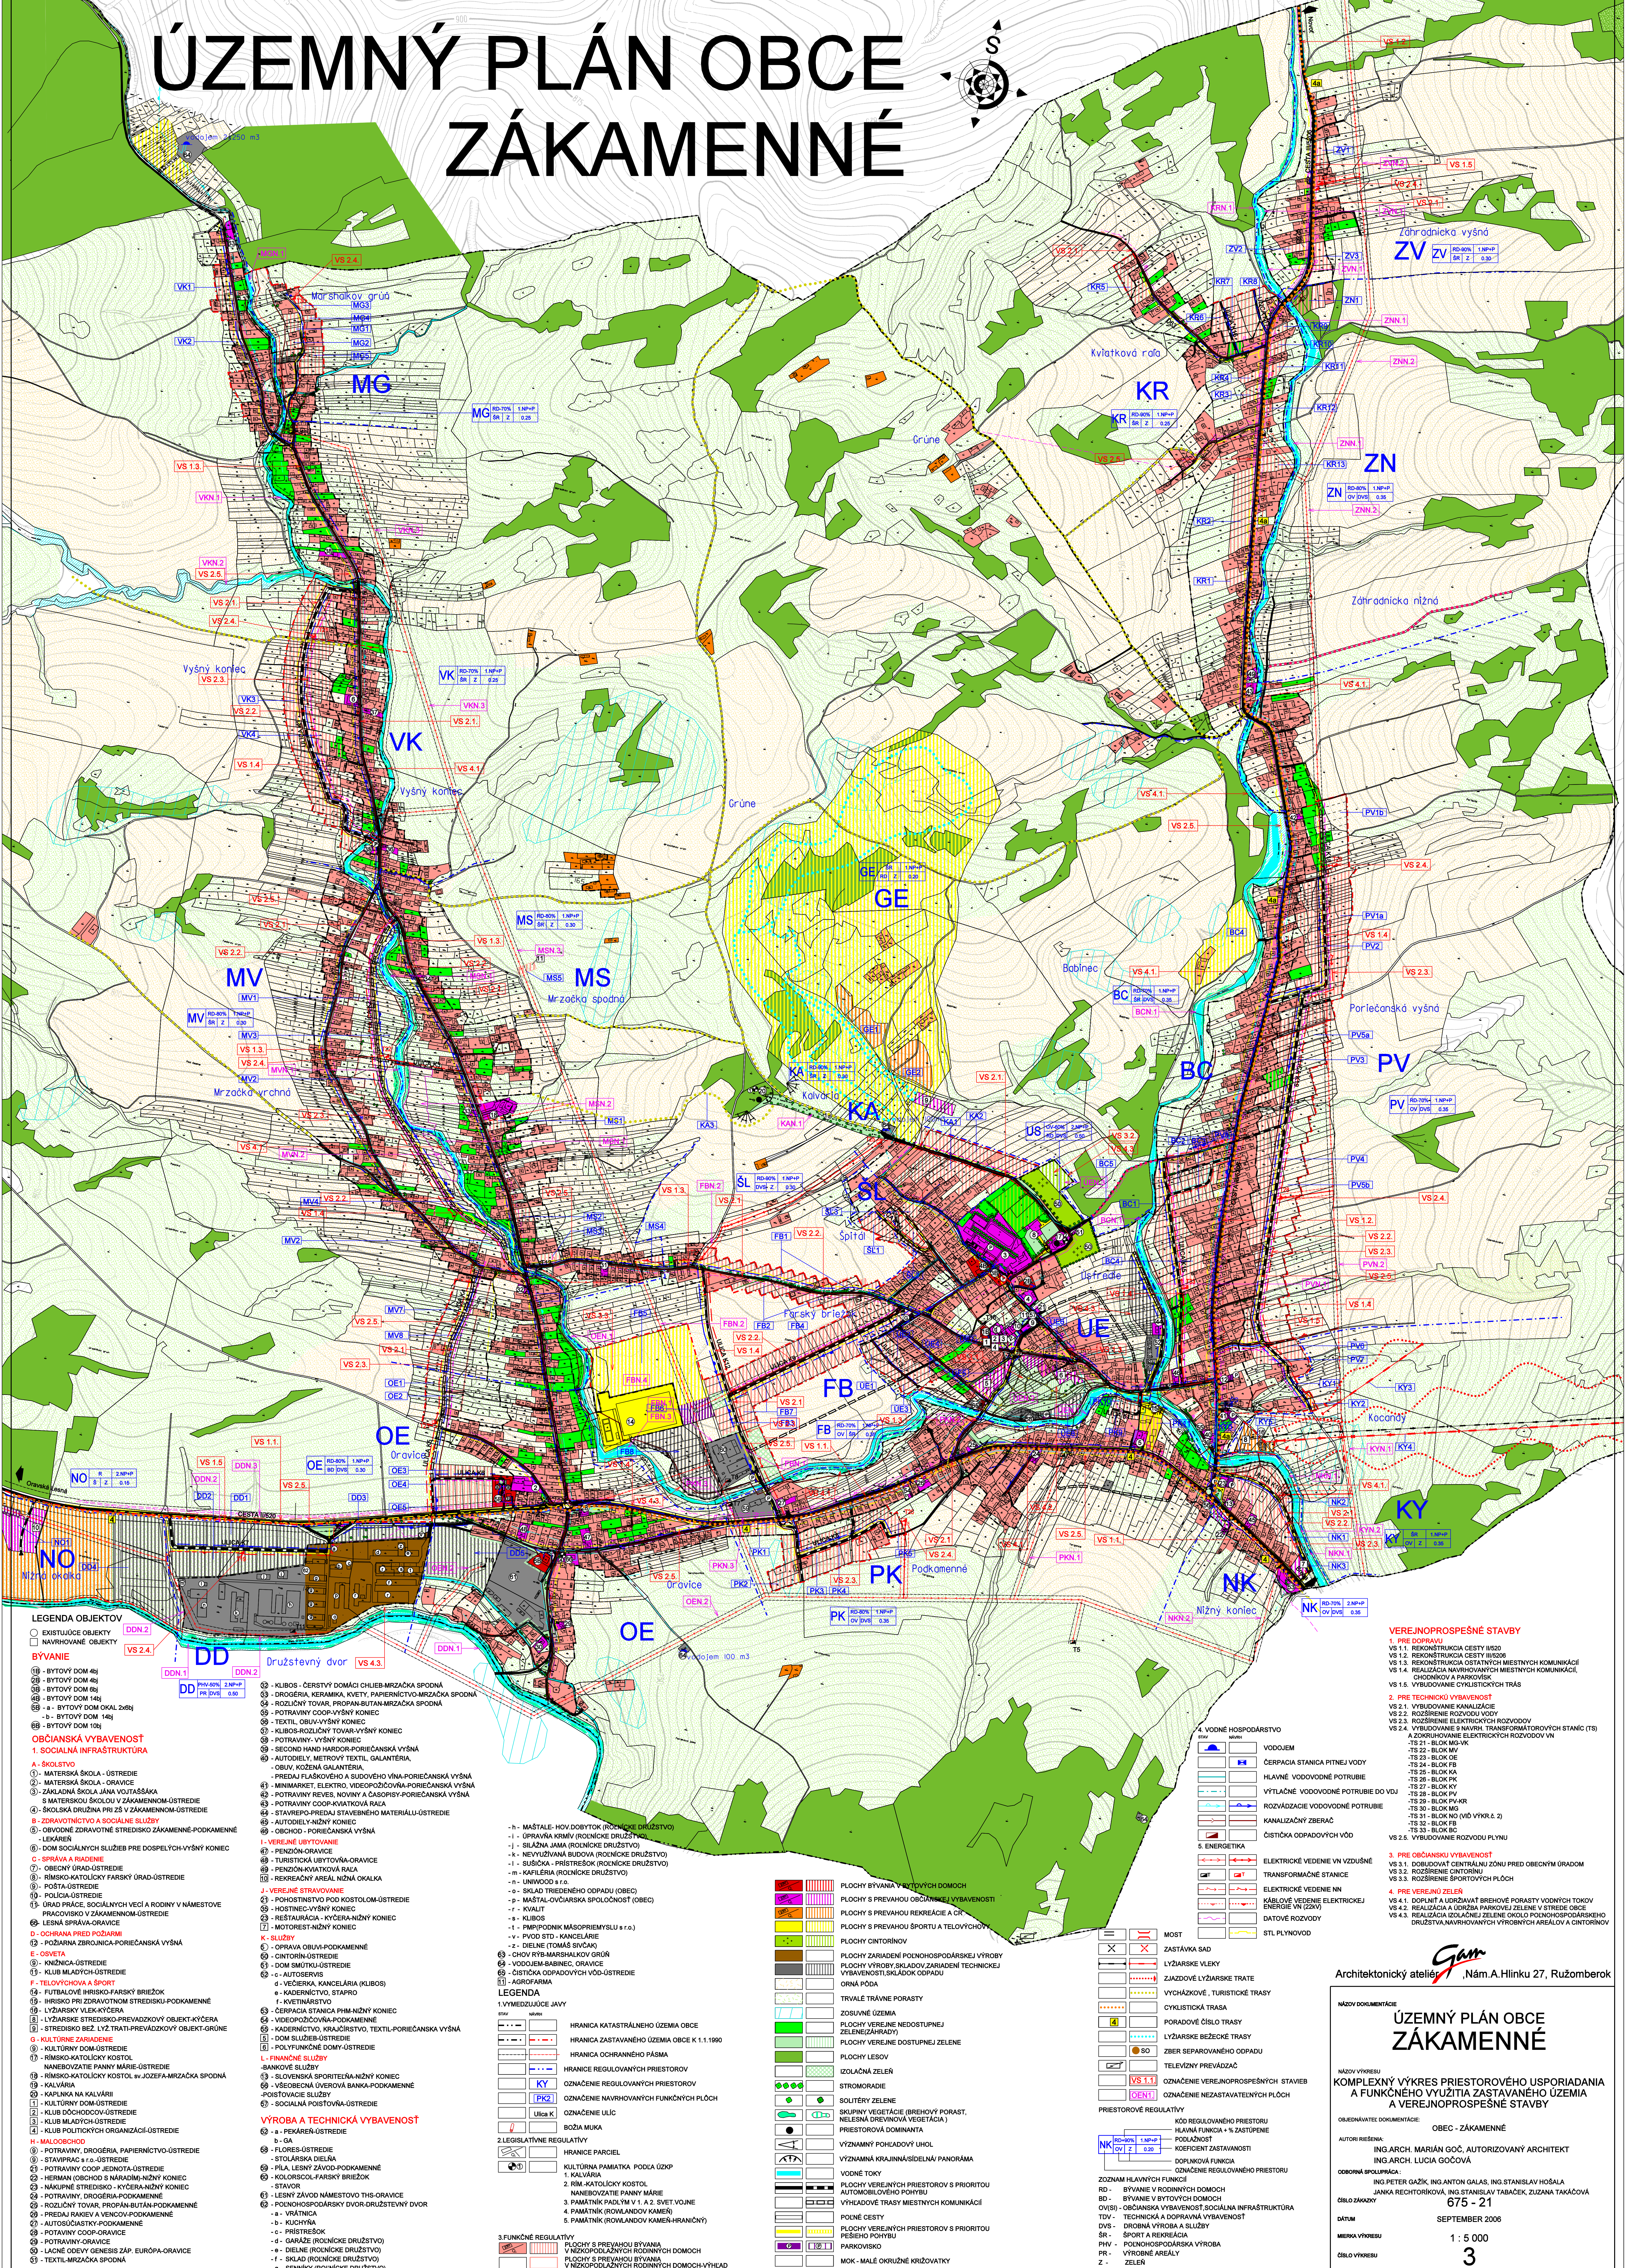

- LEGENDA OBJEKTŮV**
- EXISTUJÍCIE OBJEKTY
 - NAVROVÁNE OBJEKTY
- BYVANIE**
- 18 - BYTOVÝ DOM 4b
 - 28 - BYTOVÝ DOM 4b
 - 38 - BYTOVÝ DOM 8b
 - 48 - BYTOVÝ DOM 14b
 - 5 - BYTOVÝ DOM OKAL 28b
 - 6 - BYTOVÝ DOM 14b
 - 9 - BYTOVÝ DOM 10b
- OBČIANSKA VYBAVENOSŤ**
- A. ŠKOLSTVO**
- 1 - MATEŘSKÁ ŠKOLA - ÚSTREDIE
 - 2 - MATEŘSKÁ ŠKOLA - ORAVICE
 - 3 - ZÁKLADNÁ ŠKOLA JANA VOJTÁŠKA
 - 4 - MATEŘSKÁ ŠKOLA V ZÁKAMENNOM-ÚSTREDIE
 - 5 - ŠKOLSKÁ DRUŽINA PRI 25 V ZÁKAMENNOM-ÚSTREDIE
- B. ZDRAVOTNÍCTVO A SOCIÁLNE SLUŽBY**
- 6 - OBYČNÉ ZDRAVOTNÉ ZÁKAMENNÉ-PODKAMENNÉ
 - 7 - LÉKARNE
 - 8 - DOM SOCIÁLNYCH SLUŽIEB PRE DOSPELYCH-VÝŠNÝ KONIEC
- C. SPRÁVA A RIADENIE**
- 9 - OBYČNÝ ÚRAD-ÚSTREDIE
 - 10 - RÍMSKO-KATOLICKÝ FARSÝ ÚRAD-ÚSTREDIE
 - 11 - POŠTA-ÚSTREDIE
 - 12 - POLÍCIA-ÚSTREDIE
 - 13 - ÚRAD PRÁCE, SOCIÁLNYCH VECÍ A RODINY V NÁMESTOVE PRACOVISKÝ V ZÁKAMENNOM-ÚSTREDIE
 - 14 - LESNÁ SPRÁVA-ORAVICE
- D. OCHRANA PRED POŽIARMI**
- 15 - POŽIARNA ZBRANICA-PORIEČANSKÁ VÝŠŇA
- E. OSVETA**
- 16 - KINODIEŤARNA-ÚSTREDIE
 - 17 - KLUB MLADÝCH-ÚSTREDIE
- F. TELOVÝCHOVA A ŠPORT**
- 18 - FUTBALOVÉ HRISKO-FARSÝ BRIEŽOK
 - 19 - HRISKO PRI ZDRAVOTNOM STREDISKO-PODKAMENNÉ
 - 20 - LYŽIARSKY VLEK KYČERA
 - 21 - LYŽIARSKY VLEK KYČERA
 - 22 - LYŽIARSKÉ STREDISKO-PREVAZDOVKY OBJEKT-KYČERA
 - 23 - STREDISKO BEZ LYŽIAR-PRÉVAZDOVKY OBJEKT-GRŮNE
- G. KULTÚRNE ZARIADENIA**
- 24 - KULTÚRNY DOM-ÚSTREDIE
 - 25 - KULTÚRNY DOM-ÚSTREDIE
 - 26 - RÍMSKO-KATOLICKÝ KOSTOL
 - 27 - NÁBOŽNOSTNÝ PAMÁTIK MARIE-ÚSTREDIE
 - 28 - RÍMSKO-KATOLICKÝ KOSTOL SV. JOZEF-MRZÁČKA SPODNÁ
 - 29 - KALVÁRIA
 - 30 - KAPLANKA NA KALVÁRII
 - 31 - KULTÚRNY DOM-ÚSTREDIE
 - 32 - KLUB DŮCHOVNOVÝ-ÚSTREDIE
 - 33 - KLUB MLADÝCH-ÚSTREDIE
 - 34 - KLUB POLITICKÝCH ORGANIZÁCIÍ-ÚSTREDIE
- H. KVALITNÉ ZARIADENIA**
- 35 - POTRAVINY, DROGERIA, PAPIERNICTVO-ÚSTREDIE
 - 36 - STAVIPRAC s r.o.-ÚSTREDIE
 - 37 - POTRAVINY COOP-ÚSTREDIE
 - 38 - POTRAVINY COOP-ÚSTREDIE
 - 39 - KUPNÉ STREDISKO - KYČERA-RAJNÝ KONIEC
 - 40 - POTRAVINY, DROGERIA-PODKAMENNÉ
 - 41 - ROZLIČNÝ TOVAR, PROPAN-BUTAN-MRZÁČKA SPODNÁ
 - 42 - PREDAJNÁ KAMIEK V ZÁKAMENNOM-ÚSTREDIE
 - 43 - AUTOSČASŤKY-PODKAMENNÉ
 - 44 - POTAVINY COOP-ORAVICE
 - 45 - LACNÉ ODEVY GENESIS ZÁP. EURÓPA-ORAVICE
 - 46 - TEXTIL-MRZÁČKA SPODNÁ
- I. KVALITNÉ ZARIADENIA**
- 47 - KUBOS - ČISTÝ DOMÁCI CHLEB-MRZÁČKA SPODNÁ
 - 48 - DROGERIA, KERAMIKA, KVETY, PAPIERNICTVO-MRZÁČKA SPODNÁ
 - 49 - ROZLIČNÝ TOVAR, PROPAN-BUTAN-MRZÁČKA SPODNÁ
 - 50 - POTRAVINY COOP-VÝŠNÝ KONIEC
 - 51 - TEXTIL, OBUV-VÝŠNÝ KONIEC
 - 52 - KUBOS-ROZLIČNÝ TOVAR-VÝŠNÝ KONIEC
 - 53 - POTRAVINY, VÝŠNÝ KONIEC
 - 54 - SECOND HAND HARDOR-PORIEČANSKÁ VÝŠŇA
 - 55 - AUTODIELY, METROVÝ TEXTIL, GALANTERIA
 - 56 - OBUV, KOŽENÁ GALANTERIA
 - 57 - PREDAJ FLAKOVÝCH A SUŠOVÝCH VÝNA-PORIEČANSKÁ VÝŠŇA
 - 58 - MINIMARKET, ELEKTRO, VIDEOPOŽIOVA-PORIEČANSKÁ VÝŠŇA
 - 59 - POTRAVINY REVES, NOVINY A ČASOPISY-PORIEČANSKÁ VÝŠŇA
 - 60 - POTRAVINY COOP-KVATKOVÁ RALA
 - 61 - STAVIPRAC-PREDAJ STAVEBNÝCH MATERIÁLOV-ÚSTREDIE
 - 62 - OBYČNÝ-NIŽNÝ KONIEC
 - 63 - OBYČNÝ - PORIEČANSKÁ VÝŠŇA
- J. VEREJNÉ UBYTOVANIE**
- 64 - PENZIARSTVO
 - 65 - TURISTICKÁ UBYTOVÁ-ORAVICE
 - 66 - PENZIAR-KVATKOVÁ RALA
 - 67 - REKREAČNÝ AREÁL NIŽNÁ OKALKA
- K. SLUŽBY**
- 68 - OPRAVA OBUV-PODKAMENNÉ
 - 69 - CINTORIN-ÚSTREDIE
 - 70 - KINODIEŤARNA-ÚSTREDIE
 - 71 - c-a-AUTOSERVIS
 - 72 - VEČIERKA, KANCELARIA (KUBOS)
 - 73 - KADERNICTVO, STAPRO
 - 74 - CERPACIA STANICA PHM-NIŽNÝ KONIEC
 - 75 - VIDEOPOŽIOVA-PODKAMENNÉ
 - 76 - KADERNICTVO, KRAČIŠTVO, TEXTIL-PORIEČANSKÁ VÝŠŇA
 - 77 - DOM SLUŽIEB-ÚSTREDIE
 - 78 - POLYFUNKČNÉ DOMY-ÚSTREDIE
- L. FINANČNÉ SLUŽBY**
- 79 - BANKOVÉ SLUŽBY
 - 80 - SLOVENSKÁ ŠPORTIČKA-NIŽNÝ KONIEC
 - 81 - VŠEOBECNÁ ÚVEROVÁ BANKA-PODKAMENNÉ
 - 82 - POŠTOVÉ SLUŽBY
 - 83 - SOCIÁLNA POŠTOVNÁ-ÚSTREDIE
- M. VÝROBA A TECHNICKÁ VYBAVENOSŤ**
- 84 - a - PEKÁREŇ-ÚSTREDIE
 - 85 - b - GA
 - 86 - FLORES-ÚSTREDIE
 - 87 - STOLÁRSKA DIELŇA
 - 88 - PILA, LESNÝ ZÁVOD-PODKAMENNÉ
 - 89 - KOLČARSKÝ FARSÝ BRIEŽOK
 - 90 - STAVOR
 - 91 - LESNÝ ZÁVOD NÁMESTOVO THS-ORAVICE
 - 92 - POKONHOSPODÁRSKY DVOR-DRUŽSTVENÝ DVOR
 - 93 - VETNICA
 - 94 - KUCHYŇA
 - 95 - PRÍSTREŠOK
 - 96 - GARÁŽE (ROLNÍCKE DRUŽSTVO)
 - 97 - DIEŤNE (ROLNÍCKE DRUŽSTVO)
 - 98 - T - SKLAD (ROLNÍCKE DRUŽSTVO)
 - 99 - SENNÍK (ROLNÍCKE DRUŽSTVO)
- N. VÝROBA A TECHNICKÁ VYBAVENOSŤ**
- 100 - MATEĽA - NOV DOBYTOK (ROLNÍCKE DRUŽSTVO)
 - 101 - UPRÁVNA KRMIV (ROLNÍCKE DRUŽSTVO)
 - 102 - SILNÁ JAMA (ROLNÍCKE DRUŽSTVO)
 - 103 - NEVYUŽÍVANÁ BUDOVA (ROLNÍCKE DRUŽSTVO)
 - 104 - SUŠIČKA - PRÍSTREŠOK (ROLNÍCKE DRUŽSTVO)
 - 105 - KAFILERIA (ROLNÍCKE DRUŽSTVO)
 - 106 - UNIVOOD s r.o.
 - 107 - SKLAD TRIEDENÉHO ODPAKU (OBEK)
 - 108 - MÄSTAL OVČARSKÁ SPOLOČNOSŤ (OBEK)
 - 109 - KVALIT
 - 110 - KUBOS
 - 111 - PMP-POODNIK MÄSOPRÍEMYSLU s r.o.
 - 112 - PVOO STD - KANCELARIE
 - 113 - DIEŤNE (TOMÁŠ ŠIVČAK)
- O. VÝROBA A TECHNICKÁ VYBAVENOSŤ**
- 114 - CHOV RYB-MARŠALSKÝ GRŮN
 - 115 - VODOJEK-BABINEC, ORAVICE
 - 116 - ČISTIČKA ODPAKOVÝCH VŮD-ÚSTREDIE
 - 117 - AGROFARMA
- P. VÝROBA A TECHNICKÁ VYBAVENOSŤ**
- 118 - HRAICA KATASTRÁLNEHO ÚZEMIA OBCE
 - 119 - HRAICA ZASTAVANÉHO ÚZEMIA OBCE K 1.1.1990
 - 120 - HRAICA OCHRANNÉHO PÄSMA
 - 121 - HRAICA REGULOVANÝCH PRIESTOROV
 - 122 - OZNÄČENIE REGULOVANÝCH PRIESTOROV
 - 123 - OZNÄČENIE NAVROVANÝCH FUNKČNÝCH PLOCH
 - 124 - OZNÄČENIE ULIC
 - 125 - BOŽIA MUKA
- Q. VÝROBA A TECHNICKÁ VYBAVENOSŤ**
- 126 - HRAICA PARIEL
 - 127 - KULTÚRNY PAMÄTIK PODÄ ZÖKP
 - 128 - KALVÁRIA
 - 129 - RÍM-KATOLICKÝ KOSTOL
 - 130 - NÄBOŽNOSTNÝ PAMÄTIK MARIE
 - 131 - PAMÄTIK PADLYM V 1. A 2. SVET.VOJNE
 - 132 - PAMÄTIK (ROMLANDOV KÄMEŇ-HRÄNÍČKY)
- R. VÝROBA A TECHNICKÁ VYBAVENOSŤ**
- 133 - PLOCHY BYVANIA V BYTOVÝCH DOMOCH
 - 134 - PLOCHY S PREVÄHOU OBČIANSKEJ VYBAVENOSTI
 - 135 - PLOCHY S PREVÄHOU REKREAČIE A GR
 - 136 - PLOCHY S PREVÄHOU ŠPORTU A TELOVÝCHOVY
 - 137 - PLOCHY CINTORINŮV
 - 138 - PLOCHY ZARIADENÝ POKONHOSPODÄRSKÝ VÝROBY
 - 139 - PLOCHY S PREVÄHOU ZARIADENÝ TECHNICKÉJ VYBAVENOSTI-SKLÄDOVÝ ODPAKU
 - 140 - ORNÄ PÖDA
 - 141 - TRVÄLE TRÄVNE PORASTY
 - 142 - ZÖSUVNÄ ÚZEMIA
 - 143 - PLOCHY VEREJNE NEDÖSTUPNEJ ZELENE(ZÄHRÄDY)
 - 144 - PLOCHY VEREJNE DÖSTUPNEJ ZELENE
 - 145 - PLOCHY LEÖOV
 - 146 - IÖZÄČNÄ ZELEŇ
 - 147 - STROMORÄDIE
 - 148 - SÖLTÄRY ZELENE
 - 149 - SKUPINY VEGETÄČIE (BREHOVÝ PORÄST, NELESNÄ DREVINOVÄ VEGETÄCIA)
 - 150 - PRIESTÖRÖVÄ DÖMINÄNTÄ
 - 151 - VÝZNÄMNÄ KRAJINÄ/SIDELNÄ/PANÖRAMÄ
 - 152 - VÖDNÉ TOKY
 - 153 - PLOCHY VEREJNÝCH PRIESTOROV S PRIORITÖU AUTÖMÖBILÖVÖHO POHYBU
 - 154 - VÝZNÄMNÄ TRÄSY MESTSKÝCH KOMÜNIKÄCIÍ
 - 155 - PÖČNÉ CESTY
 - 156 - PLOCHY VEREJNÝCH PRIESTOROV S PRIORITÖU PEŠIEHO POHYBU
 - 157 - PARKÖVSKÖ
 - 158 - MÖK - MÄLE ÖKRÜŽNÉ KRÍŽÖVÄTKY
- S. VÝROBA A TECHNICKÁ VYBAVENOSŤ**
- 159 - HRAICA KATASTRÁLNEHO ÚZEMIA OBCE
 - 160 - HRAICA ZASTAVANÉHO ÚZEMIA OBCE K 1.1.1990
 - 161 - HRAICA OCHRANNÉHO PÄSMA
 - 162 - HRAICA REGULOVANÝCH PRIESTOROV
 - 163 - OZNÄČENIE REGULOVANÝCH PRIESTOROV
 - 164 - OZNÄČENIE NAVROVANÝCH FUNKČNÝCH PLOCH
 - 165 - OZNÄČENIE ULIC
 - 166 - BOŽIA MUKA
- T. VÝROBA A TECHNICKÁ VYBAVENOSŤ**
- 167 - HRAICA PARIEL
 - 168 - KULTÚRNY PAMÄTIK PODÄ ZÖKP
 - 169 - KALVÁRIA
 - 170 - RÍM-KATOLICKÝ KOSTOL
 - 171 - NÄBOŽNOSTNÝ PAMÄTIK MARIE
 - 172 - PAMÄTIK PADLYM V 1. A 2. SVET.VOJNE
 - 173 - PAMÄTIK (ROMLANDOV KÄMEŇ-HRÄNÍČKY)
- U. VÝROBA A TECHNICKÁ VYBAVENOSŤ**
- 174 - PLOCHY BYVANIA V BYTOVÝCH DOMOCH
 - 175 - PLOCHY S PREVÄHOU OBČIANSKEJ VYBAVENOSTI
 - 176 - PLOCHY S PREVÄHOU REKREAČIE A GR
 - 177 - PLOCHY S PREVÄHOU ŠPORTU A TELOVÝCHOVY
 - 178 - PLOCHY CINTORINŮV
 - 179 - PLOCHY ZARIADENÝ POKONHOSPODÄRSKÝ VÝROBY
 - 180 - PLOCHY S PREVÄHOU ZARIADENÝ TECHNICKÉJ VYBAVENOSTI-SKLÄDOVÝ ODPAKU
 - 181 - ORNÄ PÖDA
 - 182 - TRVÄLE TRÄVNE PORASTY
 - 183 - ZÖSUVNÄ ÚZEMIA
 - 184 - PLOCHY VEREJNE NEDÖSTUPNEJ ZELENE(ZÄHRÄDY)
 - 185 - PLOCHY VEREJNE DÖSTUPNEJ ZELENE
 - 186 - PLOCHY LEÖOV
 - 187 - IÖZÄČNÄ ZELEŇ
 - 188 - STROMORÄDIE
 - 189 - SÖLTÄRY ZELENE
 - 190 - SKUPINY VEGETÄČIE (BREHOVÝ PORÄST, NELESNÄ DREVINOVÄ VEGETÄCIA)
 - 191 - PRIESTÖRÖVÄ DÖMINÄNTÄ
 - 192 - VÝZNÄMNÄ KRAJINÄ/SIDELNÄ/PANÖRAMÄ
 - 193 - VÖDNÉ TOKY
 - 194 - PLOCHY VEREJNÝCH PRIESTOROV S PRIORITÖU AUTÖMÖBILÖVÖHO POHYBU
 - 195 - VÝZNÄMNÄ TRÄSY MESTSKÝCH KOMÜNIKÄCIÍ
 - 196 - PÖČNÉ CESTY
 - 197 - PLOCHY VEREJNÝCH PRIESTOROV S PRIORITÖU PEŠIEHO POHYBU
 - 198 - PARKÖVSKÖ
 - 199 - MÖK - MÄLE ÖKRÜŽNÉ KRÍŽÖVÄTKY
- V. VÝROBA A TECHNICKÁ VYBAVENOSŤ**
- 200 - HRAICA KATASTRÁLNEHO ÚZEMIA OBCE
 - 201 - HRAICA ZASTAVANÉHO ÚZEMIA OBCE K 1.1.1990
 - 202 - HRAICA OCHRANNÉHO PÄSMA
 - 203 - HRAICA REGULOVANÝCH PRIESTOROV
 - 204 - OZNÄČENIE REGULOVANÝCH PRIESTOROV
 - 205 - OZNÄČENIE NAVROVANÝCH FUNKČNÝCH PLOCH
 - 206 - OZNÄČENIE ULIC
 - 207 - BOŽIA MUKA
- W. VÝROBA A TECHNICKÁ VYBAVENOSŤ**
- 208 - HRAICA PARIEL
 - 209 - KULTÚRNY PAMÄTIK PODÄ ZÖKP
 - 210 - KALVÁRIA
 - 211 - RÍM-KATOLICKÝ KOSTOL
 - 212 - NÄBOŽNOSTNÝ PAMÄTIK MARIE
 - 213 - PAMÄTIK PADLYM V 1. A 2. SVET.VOJNE
 - 214 - PAMÄTIK (ROMLANDOV KÄMEŇ-HRÄNÍČKY)
- X. VÝROBA A TECHNICKÁ VYBAVENOSŤ**
- 215 - PLOCHY BYVANIA V BYTOVÝCH DOMOCH
 - 216 - PLOCHY S PREVÄHOU OBČIANSKEJ VYBAVENOSTI
 - 217 - PLOCHY S PREVÄHOU REKREAČIE A GR
 - 218 - PLOCHY S PREVÄHOU ŠPORTU A TELOVÝCHOVY
 - 219 - PLOCHY CINTORINŮV
 - 220 - PLOCHY ZARIADENÝ POKONHOSPODÄRSKÝ VÝROBY
 - 221 - PLOCHY S PREVÄHOU ZARIADENÝ TECHNICKÉJ VYBAVENOSTI-SKLÄDOVÝ ODPAKU
 - 222 - ORNÄ PÖDA
 - 223 - TRVÄLE TRÄVNE PORASTY
 - 224 - ZÖSUVNÄ ÚZEMIA
 - 225 - PLOCHY VEREJNE NEDÖSTUPNEJ ZELENE(ZÄHRÄDY)
 - 226 - PLOCHY VEREJNE DÖSTUPNEJ ZELENE
 - 227 - PLOCHY LEÖOV
 - 228 - IÖZÄČNÄ ZELEŇ
 - 229 - STROMORÄDIE
 - 230 - SÖLTÄRY ZELENE
 - 231 - SKUPINY VEGETÄČIE (BREHOVÝ PORÄST, NELESNÄ DREVINOVÄ VEGETÄCIA)
 - 232 - PRIESTÖRÖVÄ DÖMINÄNTÄ
 - 233 - VÝZNÄMNÄ KRAJINÄ/SIDELNÄ/PANÖRAMÄ
 - 234 - VÖDNÉ TOKY
 - 235 - PLOCHY VEREJNÝCH PRIESTOROV S PRIORITÖU AUTÖMÖBILÖVÖHO POHYBU
 - 236 - VÝZNÄMNÄ TRÄSY MESTSKÝCH KOMÜNIKÄCIÍ
 - 237 - PÖČNÉ CESTY
 - 238 - PLOCHY VEREJNÝCH PRIESTOROV S PRIORITÖU PEŠIEHO POHYBU
 - 239 - PARKÖVSKÖ
 - 240 - MÖK - MÄLE ÖKRÜŽNÉ KRÍŽÖVÄTKY
- Y. VÝROBA A TECHNICKÁ VYBAVENOSŤ**
- 241 - HRAICA KATASTRÁLNEHO ÚZEMIA OBCE
 - 242 - HRAICA ZASTAVANÉHO ÚZEMIA OBCE K 1.1.1990
 - 243 - HRAICA OCHRANNÉHO PÄSMA
 - 244 - HRAICA REGULOVANÝCH PRIESTOROV
 - 245 - OZNÄČENIE REGULOVANÝCH PRIESTOROV
 - 246 - OZNÄČENIE NAVROVANÝCH FUNKČNÝCH PLOCH
 - 247 - OZNÄČENIE ULIC
 - 248 - BOŽIA MUKA
- Z. VÝROBA A TECHNICKÁ VYBAVENOSŤ**
- 249 - HRAICA PARIEL
 - 250 - KULTÚRNY PAMÄTIK PODÄ ZÖKP
 - 251 - KALVÁRIA
 - 252 - RÍM-KATOLICKÝ KOSTOL
 - 253 - NÄBOŽNOSTNÝ PAMÄTIK MARIE
 - 254 - PAMÄTIK PADLYM V 1. A 2. SVET.VOJNE
 - 255 - PAMÄTIK (ROMLANDOV KÄMEŇ-HRÄNÍČKY)
- AA. VÝROBA A TECHNICKÁ VYBAVENOSŤ**
- 256 - PLOCHY BYVANIA V BYTOVÝCH DOMOCH
 - 257 - PLOCHY S PREVÄHOU OBČIANSKEJ VYBAVENOSTI
 - 258 - PLOCHY S PREVÄHOU REKREAČIE A GR
 - 259 - PLOCHY S PREVÄHOU ŠPORTU A TELOVÝCHOVY
 - 260 - PLOCHY CINTORINŮV
 - 261 - PLOCHY ZARIADENÝ POKONHOSPODÄRSKÝ VÝROBY
 - 262 - PLOCHY S PREVÄHOU ZARIADENÝ TECHNICKÉJ VYBAVENOSTI-SKLÄDOVÝ ODPAKU
 - 263 - ORNÄ PÖDA
 - 264 - TRVÄLE TRÄVNE PORASTY
 - 265 - ZÖSUVNÄ ÚZEMIA
 - 266 - PLOCHY VEREJNE NEDÖSTUPNEJ ZELENE(ZÄHRÄDY)
 - 267 - PLOCHY VEREJNE DÖSTUPNEJ ZELENE
 - 268 - PLOCHY LEÖOV
 - 269 - IÖZÄČNÄ ZELEŇ
 - 270 - STROMORÄDIE
 - 271 - SÖLTÄRY ZELENE
 - 272 - SKUPINY VEGETÄČIE (BREHOVÝ PORÄST, NELESNÄ DREVINOVÄ VEGETÄCIA)
 - 273 - PRIESTÖRÖVÄ DÖMINÄNTÄ
 - 274 - VÝZNÄMNÄ KRAJINÄ/SIDELNÄ/PANÖRAMÄ
 - 275 - VÖDNÉ TOKY
 - 276 - PLOCHY VEREJNÝCH PRIESTOROV S PRIORITÖU AUTÖMÖBILÖVÖHO POHYBU
 - 277 - VÝZNÄMNÄ TRÄSY MESTSKÝCH KOMÜNIKÄCIÍ
 - 278 - PÖČNÉ CESTY
 - 279 - PLOCHY VEREJNÝCH PRIESTOROV S PRIORITÖU PEŠIEHO POHYBU
 - 280 - PARKÖVSKÖ
 - 281 - MÖK - MÄLE ÖKRÜŽNÉ KRÍŽÖVÄTKY
- BB. VÝROBA A TECHNICKÁ VYBAVENOSŤ**
- 282 - HRAICA KATASTRÁLNEHO ÚZEMIA OBCE
 - 283 - HRAICA ZASTAVANÉHO ÚZEMIA OBCE K 1.1.1990
 - 284 - HRAICA OCHRANNÉHO PÄSMA
 - 285 - HRAICA REGULOVANÝCH PRIESTOROV
 - 286 - OZNÄČENIE REGULOVANÝCH PRIESTOROV
 - 287 - OZNÄČENIE NAVROVANÝCH FUNKČNÝCH PLOCH
 - 288 - OZNÄČENIE ULIC
 - 289 - BOŽIA MUKA
- CC. VÝROBA A TECHNICKÁ VYBAVENOSŤ**
- 290 - HRAICA PARIEL
 - 291 - KULTÚRNY PAMÄTIK PODÄ ZÖKP
 - 292 - KALVÁRIA
 - 293 - RÍM-KATOLICKÝ KOSTOL
 - 294 - NÄBOŽNOSTNÝ PAMÄTIK MARIE
 - 295 - PAMÄTIK PADLYM V 1. A 2. SVET.VOJNE
 - 296 - PAMÄTIK (ROMLANDOV KÄMEŇ-HRÄNÍČKY)
- DD. VÝROBA A TECHNICKÁ VYBAVENOSŤ**
- 297 - PLOCHY BYVANIA V BYTOVÝCH DOMOCH
 - 298 - PLOCHY S PREVÄHOU OBČIANSKEJ VYBAVENOSTI
 - 299 - PLOCHY S PREVÄHOU REKREAČIE A GR
 - 300 - PLOCHY S PREVÄHOU ŠPORTU A TELOVÝCHOVY
 - 301 - PLOCHY CINTORINŮV
 - 302 - PLOCHY ZARIADENÝ POKONHOSPODÄRSKÝ VÝROBY
 - 303 - PLOCHY S PREVÄHOU ZARIADENÝ TECHNICKÉJ VYBAVENOSTI-SKLÄDOVÝ ODPAKU
 - 304 - ORNÄ PÖDA
 - 305 - TRVÄLE TRÄVNE PORASTY
 - 306 - ZÖSUVNÄ ÚZEMIA
 - 307 - PLOCHY VEREJNE NEDÖSTUPNEJ ZELENE(ZÄHRÄDY)
 - 308 - PLOCHY VEREJNE DÖSTUPNEJ ZELENE
 - 309 - PLOCHY LEÖOV
 - 310 - IÖZÄČNÄ ZELEŇ
 - 311 - STROMORÄDIE
 - 312 - SÖLTÄRY ZELENE
 - 313 - SKUPINY VEGETÄČIE (BREHOVÝ PORÄST, NELESNÄ DREVINOVÄ VEGETÄCIA)
 - 314 - PRIESTÖRÖVÄ DÖMINÄNTÄ
 - 315 - VÝZNÄMNÄ KRAJINÄ/SIDELNÄ/PANÖRAMÄ
 - 316 - VÖDNÉ TOKY
 - 317 - PLOCHY VEREJNÝCH PRIESTOROV S PRIORITÖU AUTÖMÖBILÖVÖHO POHYBU
 - 318 - VÝZNÄMNÄ TRÄSY MESTSKÝCH KOMÜNIKÄCIÍ
 - 319 - PÖČNÉ CESTY
 - 320 - PLOCHY VEREJNÝCH PRIESTOROV S PRIORITÖU PEŠIEHO POHYBU
 - 321 - PARKÖVSKÖ
 - 322 - MÖK - MÄLE ÖKRÜŽNÉ KRÍŽÖVÄTKY
- EE. VÝROBA A TECHNICKÁ VYBAVENOSŤ**
- 323 - HRAICA KATASTRÁLNEHO ÚZEMIA OBCE
 - 324 - HRAICA ZASTAVANÉHO ÚZEMIA OBCE K 1.1.1990
 - 325 - HRAICA OCHRANNÉHO PÄSMA
 - 326 - HRAICA REGULOVANÝCH PRIESTOROV
 - 327 - OZNÄČENIE REGULOVANÝCH PRIESTOROV
 - 328 - OZNÄČENIE NAVROVANÝCH FUNKČNÝCH PLOCH
 - 329 - OZNÄČENIE ULIC
 - 330 - BOŽIA MUKA
- FF. VÝROBA A TECHNICKÁ VYBAVENOSŤ**
- 331 - HRAICA PARIEL
 - 332 - KULTÚRNY PAMÄTIK PODÄ ZÖKP
 - 333 - KALVÁRIA
 - 334 - RÍM-KATOLICKÝ KOSTOL
 - 335 - NÄBOŽNOSTNÝ PAMÄTIK MARIE
 - 336 - PAMÄTIK PADLYM V 1. A 2. SVET.VOJNE
 - 337 - PAMÄTIK (ROMLANDOV KÄMEŇ-HRÄNÍČKY)
- GG. VÝROBA A TECHNICKÁ VYBAVENOSŤ**
- 338 - PLOCHY BYVANIA V BYTOVÝCH DOMOCH
 - 339 - PLOCHY S PREVÄHOU OBČIANSKEJ VYBAVENOSTI
 - 340 - PLOCHY S PREVÄHOU REKREAČIE A GR
 - 341 - PLOCHY S PREVÄHOU ŠPORTU A TELOVÝCHOVY
 - 342 - PLOCHY CINTORINŮV
 - 343 - PLOCHY ZARIADENÝ POKONHOSPODÄRSKÝ VÝROBY
 - 344 - PLOCHY S PREVÄHOU ZARIADENÝ TECHNICKÉJ VYBAVENOSTI-SKLÄDOVÝ ODPAKU
 - 345 - ORNÄ PÖDA
 - 346 - TRVÄLE TRÄVNE PORASTY
 - 347 - ZÖSUVNÄ ÚZEMIA
 - 348 - PLOCHY VEREJNE NEDÖSTUPNEJ ZELENE(ZÄHRÄDY)
 - 349 - PLOCHY VEREJNE DÖSTUPNEJ ZELENE
 - 350 - PLOCHY LEÖOV
 - 351 - IÖZÄČNÄ ZELEŇ
 - 352 - STROMORÄDIE
 - 353 - SÖLTÄRY ZELENE
 - 354 - SKUPINY VEGETÄČIE (BREHOVÝ PORÄST, NELESNÄ DREVINOVÄ VEGETÄCIA)
 - 355 - PRIESTÖRÖVÄ DÖMINÄNTÄ
 - 356 - VÝZNÄMNÄ KRAJINÄ/SIDELNÄ/PANÖRAMÄ
 - 357 - VÖDNÉ TOKY
 - 358 - PLOCHY VEREJNÝCH PRIESTOROV S PRIORITÖU AUTÖMÖBILÖVÖHO POHYBU
 - 359 - VÝZNÄMNÄ TRÄSY MESTSKÝCH KOMÜNIKÄCIÍ
 - 360 - PÖČNÉ CESTY
 - 361 - PLOCHY VEREJNÝCH PRIESTOROV S PRIORITÖU PEŠIEHO POHYBU
 - 362 - PARKÖVSKÖ
 - 363 - MÖK - MÄLE ÖKRÜŽNÉ KRÍŽÖVÄTKY
- HH. VÝROBA A TECHNICKÁ VYBAVENOSŤ**
- 364 - HRAICA KATASTRÁLNEHO ÚZEMIA OBCE
 - 365 - HRAICA ZASTAVANÉHO ÚZEMIA OBCE K 1.1.1990
 - 366 - HRAICA OCHRANNÉHO PÄSMA
 - 367 - HRAICA REGULOVANÝCH PRIESTOROV
 - 368 - OZNÄČENIE REGULOVANÝCH PRIESTOROV
 - 369 - OZNÄČENIE NAVROVANÝCH FUNKČNÝCH PLOCH
 - 370 - OZNÄČENIE ULIC
 - 371 - BOŽIA MUKA
- II. VÝROBA A TECHNICKÁ VYBAVENOSŤ**
- 372 - HRAICA PARIEL
 - 373 - KULTÚRNY PAMÄTIK PODÄ ZÖKP
 - 374 - KALVÁRIA
 - 375 - RÍM-KATOLICKÝ KOSTOL
 - 376 - NÄBOŽNOSTNÝ PAMÄTIK MARIE
 - 377 - PAMÄTIK PADLYM V 1. A 2. SVET.VOJNE
 - 378 - PAMÄTIK (ROMLANDOV KÄMEŇ-HRÄNÍČKY)
- JJ. VÝROBA A TECHNICKÁ VYBAVENOSŤ**
- 379 - PLOCHY BYVANIA V BYTOVÝCH DOMOCH
 - 380 - PLOCHY S PREVÄHOU OBČIANSKEJ VYBAVENOSTI
 - 381 - PLOCHY S PREVÄHOU REKREAČIE A GR
 - 382 - PLOCHY S PREVÄHOU ŠPORTU A TELOVÝCHOVY
 - 383 - PLOCHY CINTORINŮV
 - 384 - PLOCHY ZARIADENÝ POKONHOSPODÄRSKÝ VÝROBY
 - 385 - PLOCHY S PREVÄHOU ZARIADENÝ TECHNICKÉJ VYBAVENOSTI-SKLÄDOVÝ ODPAKU
 - 386 - ORNÄ PÖDA
 - 387 - TRVÄLE TRÄVNE PORASTY
 - 388 - ZÖSUVNÄ ÚZEMIA
 - 389 - PLOCHY VEREJNE NEDÖSTUPNEJ ZELENE(ZÄHRÄDY)
 - 390 - PLOCHY VEREJNE DÖSTUPNEJ ZELENE
 - 391 - PLOCHY LEÖOV
 - 392 - IÖZÄČNÄ ZELEŇ
 - 393 - STROMORÄDIE
 - 394 - SÖLTÄRY ZELENE
 - 395 - SKUPINY VEGETÄČIE (BREHOVÝ PORÄST, NELESNÄ DREVINOVÄ VEGETÄCIA)
 - 396 - PRIESTÖRÖVÄ DÖMINÄNTÄ
 - 397 - VÝZNÄMNÄ KRAJINÄ/SIDELNÄ/PANÖRAMÄ
 - 398 - VÖDNÉ TOKY
 - 399 - PLOCHY VEREJNÝCH PRIESTOROV S PRIORITÖU AUTÖMÖBILÖVÖHO POHYBU
 - 400 - VÝZNÄMNÄ TRÄSY MESTSKÝCH KOMÜNIKÄCIÍ
 - 401 - PÖČNÉ CESTY
 - 402 - PLOCHY VEREJNÝCH PRIESTOROV S PRIORITÖU PEŠIEHO POHYBU
 - 403 - PARKÖVSKÖ
 - 404 - MÖK - MÄLE ÖKRÜŽNÉ KRÍŽÖVÄTKY
- KK. VÝROBA A TECHNICKÁ VYBAVENOSŤ**
- 405 - HRAICA KATASTRÁLNEHO ÚZEMIA OBCE
 - 406 - HRAICA ZASTAVANÉHO ÚZEMIA OBCE K 1.1.1990
 - 407 - HRAICA OCHRANNÉHO PÄSMA
 - 408 - HRAICA REGULOVANÝCH PRIESTOROV
 - 409 - OZNÄČENIE REGULOVANÝCH PRIESTOROV
 - 410 - OZNÄČENIE NAVROVANÝCH FUNKČNÝCH PLOCH
 - 411 - OZNÄČENIE ULIC
 - 412 - BOŽIA MUKA
- LL. VÝROBA A TECHNICKÁ VYBAVENOSŤ**
- 413 - HRAICA PARIEL
 - 414 - KULTÚRNY PAMÄTIK PODÄ ZÖKP
 - 415 - KALVÁRIA
 - 416 - RÍM-KATOLICKÝ KOSTOL
 - 417 - NÄBOŽNOSTNÝ PAMÄTIK MARIE
 - 418 - PAMÄTIK PADLYM V 1. A 2. SVET.VOJNE
 - 419 - PAMÄTIK (ROMLANDOV KÄMEŇ-HRÄNÍČKY)
- MM. VÝROBA A TECHNICKÁ VYBAVENOSŤ**
- 420 - PLOCHY BYVANIA V BYTOVÝCH DOMOCH
 - 421 - PLOCHY S PREVÄHOU OBČIANSKEJ VYBAVENOSTI
 - 422 - PLOCHY S PREVÄHOU REKREAČIE A GR
 - 423 - PLOCHY S PREVÄHOU ŠPORTU A TELOVÝCHOVY
 - 424 - PLOCHY CINTORINŮV
 - 425 - PLOCHY ZARIADENÝ POKONHOSPODÄRSKÝ VÝROBY
 - 426 - PLOCHY S PREVÄHOU ZARIADENÝ TECHNICKÉJ VYBAVENOSTI-SKLÄDOVÝ ODPAKU
 - 427 - ORNÄ PÖDA
 - 428 - TRVÄLE TRÄVNE PORASTY
 - 429 - ZÖSUVNÄ ÚZEMIA
 - 430 - PLOCHY VEREJNE NEDÖSTUPNEJ ZELENE(ZÄHRÄDY)
 - 431 - PLOCHY VEREJNE DÖSTUPNEJ ZELENE
 - 432 - PLOCHY LEÖOV
 - 433 - IÖZÄČNÄ ZELEŇ
 - 434 - STROMORÄDIE
 - 435 - SÖLTÄRY ZELENE
 - 436 - SKUPINY VEGETÄČIE (BREHOVÝ PORÄST, NELESNÄ DREVINOVÄ VEGETÄCIA)
 - 437 - PRIESTÖRÖVÄ DÖMINÄNTÄ
 - 438 - VÝZNÄMNÄ KRAJINÄ/SIDELNÄ/PANÖRAMÄ
 - 439 - VÖDNÉ TOKY
 - 440 - PLOCHY VEREJNÝCH PRIESTOROV S PRIORITÖU AUTÖMÖBILÖVÖHO POHYBU
 - 441 - VÝZNÄMNÄ TRÄSY MESTSKÝCH KOMÜNIKÄCIÍ
 - 442 - PÖČNÉ CESTY
 - 443 - PLOCHY VEREJNÝCH PRIESTOROV S PRIORITÖU PEŠIEHO POHYBU
 - 444 - PARKÖVSKÖ
 - 445 - MÖK - MÄLE ÖKRÜŽNÉ KRÍŽÖVÄTKY
- NN. VÝROBA A TECHNICKÁ VYBAVENOSŤ**
- 446 - HRAICA KATASTRÁLNEHO ÚZEMIA OBCE
 - 447 - HRAICA ZASTAVANÉHO ÚZEMIA OBCE K 1.1.1990
 - 448 - HRAICA OCHRANNÉHO PÄSMA
 - 449 - HRAICA REGULOVANÝCH PRIESTOROV
 - 450 - OZNÄČENIE REGULOVANÝCH PRIESTOROV
 - 451 - OZNÄČENIE NAVROVANÝCH FUNKČNÝCH PLOCH
 - 452 - OZNÄČ